


СУХА КАМЕРА
ПЛАН М 1:50 (КОТА +2,98=684.85)

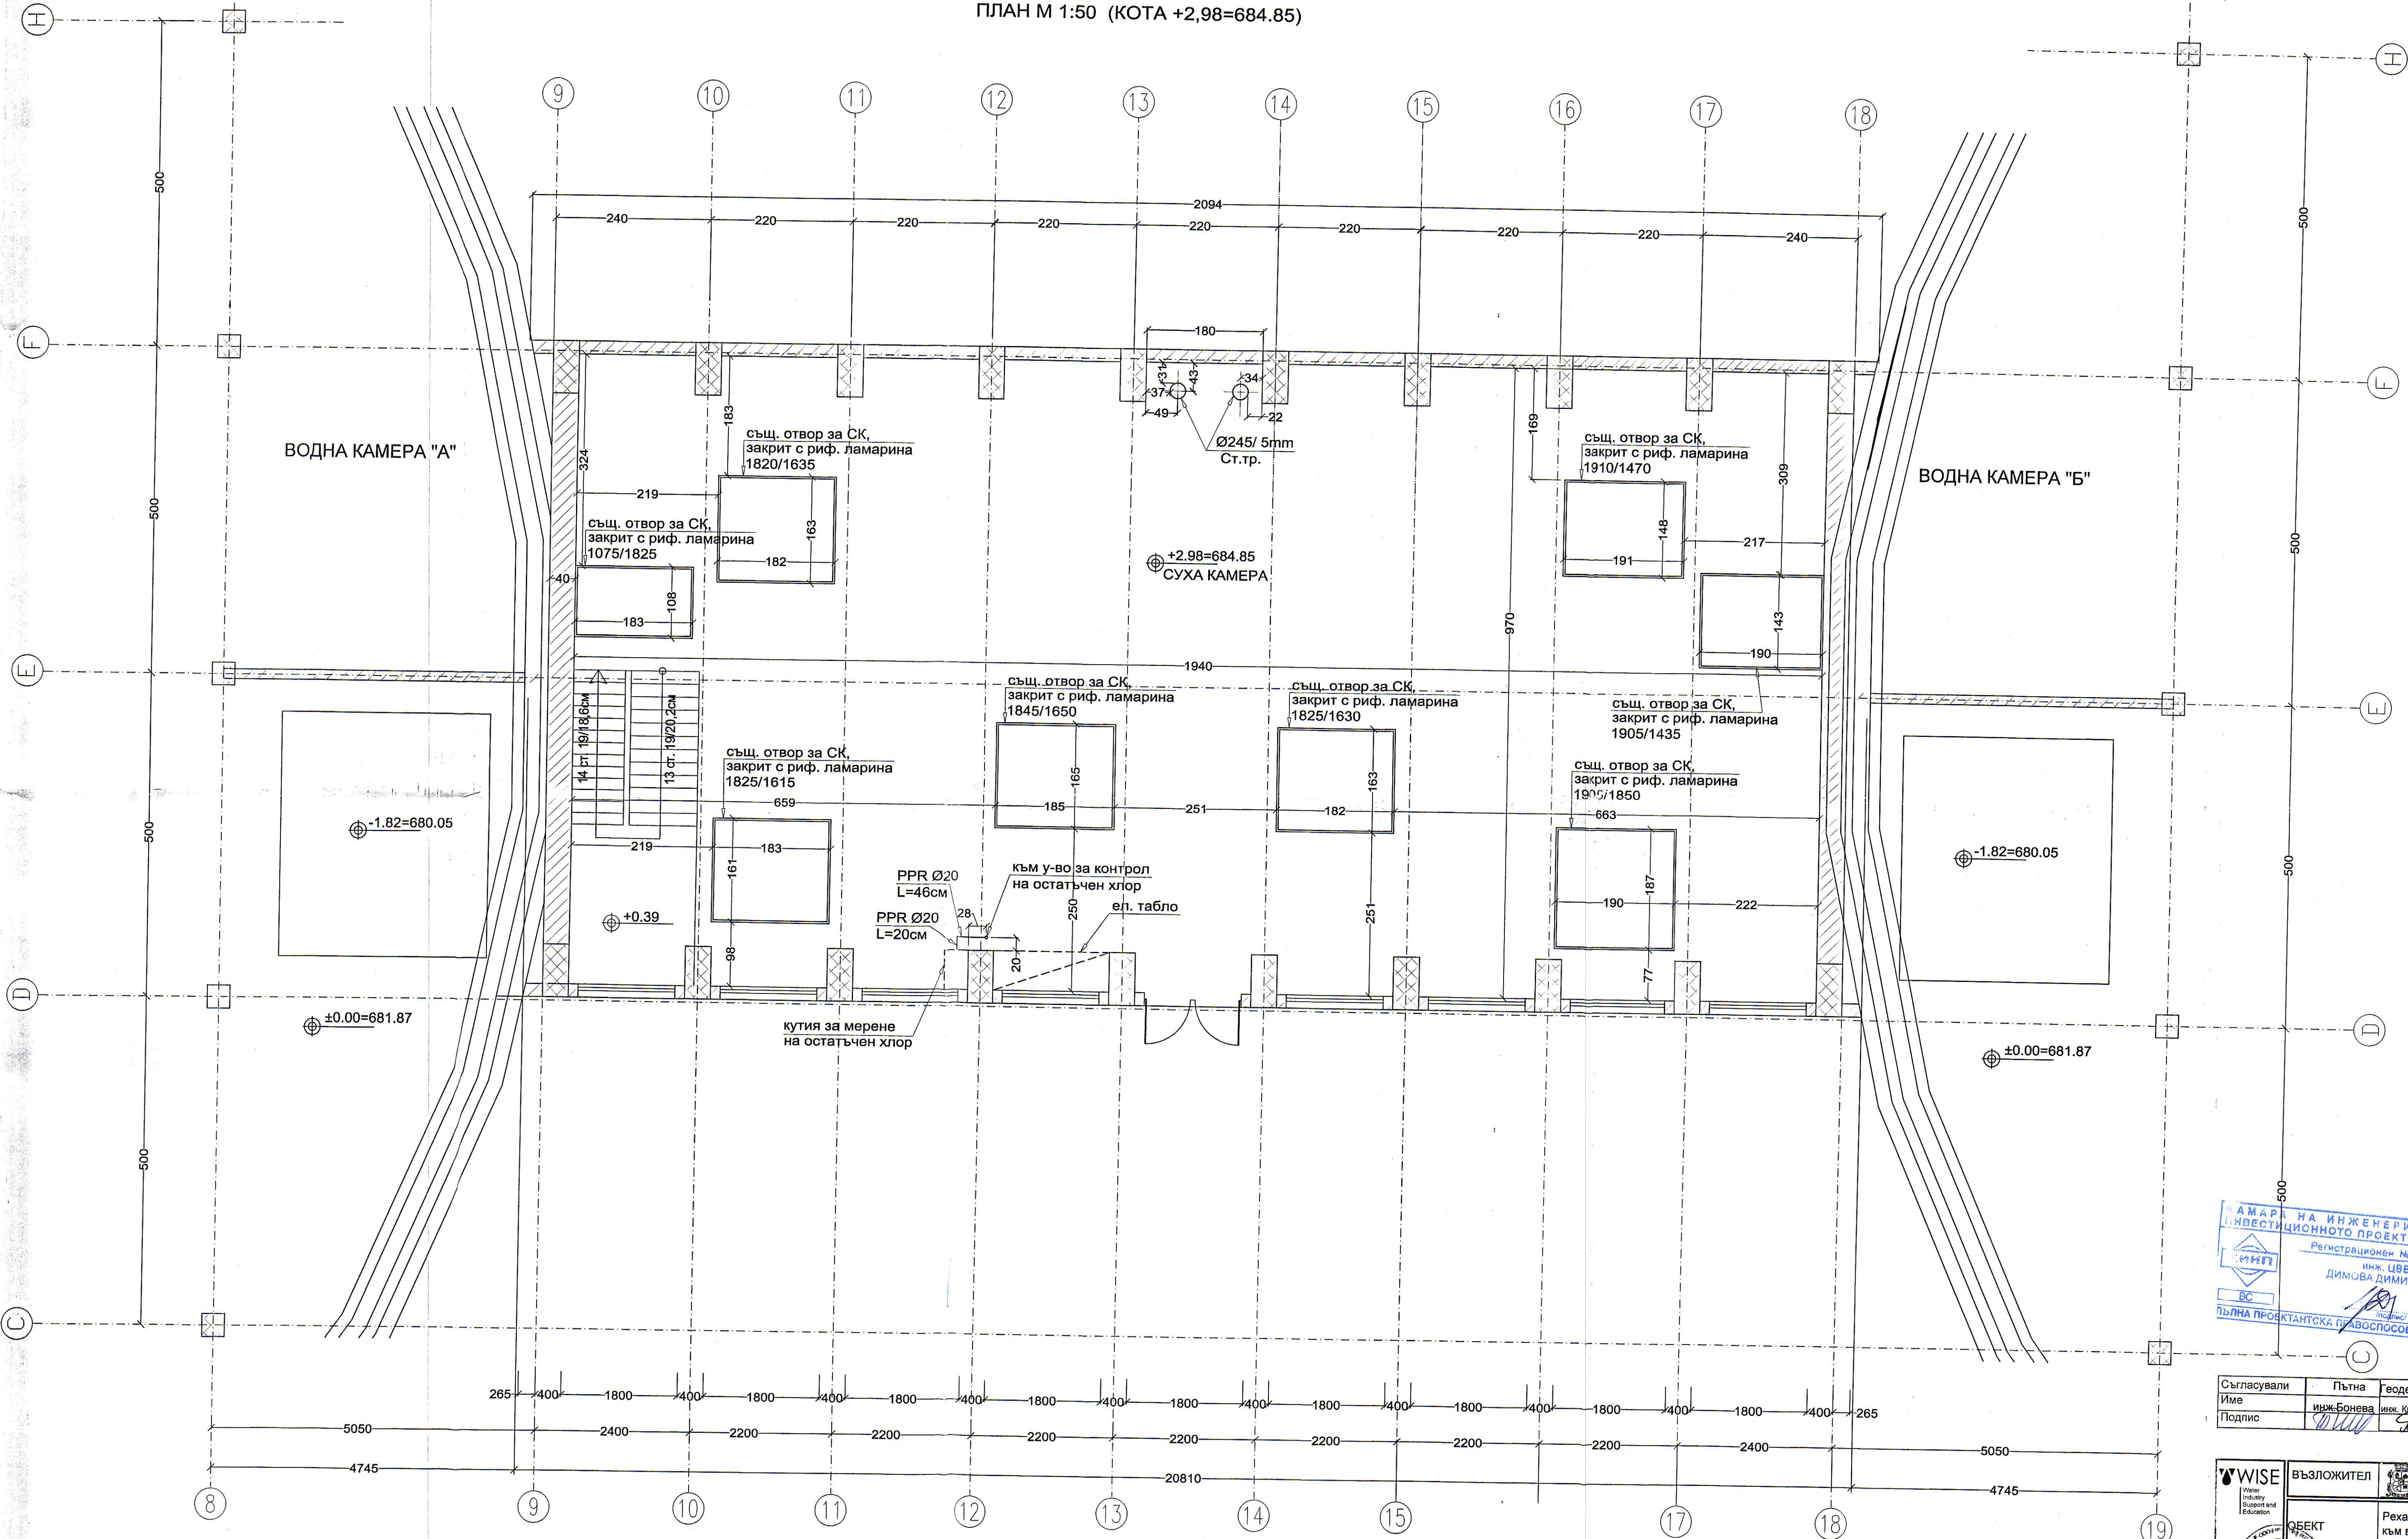

Инвестиционно
консултантска
компания "АИ"
Консултант: *Мис*
Част: *Мис*
Дата: 11.10.13
Инициал: *Мис*



| Съгласували | Пътна | Геодезия | Конст. | Арх. | Електро | КИП | ОВИК | ПБЗ | ПБ |
|-------------|----------------|--------------|-----------------|---------------|---------------|----------------|-----------------|-----|----|
| Име | инж. Бончева | инж. Кочев | инж. Димитров | арх. Добрев | инж. Лулчев | инж. Ненчева | инж. Кисевова | | |
| Подпис | <i>Бончева</i> | <i>Кочев</i> | <i>Димитров</i> | <i>Добрев</i> | <i>Лулчев</i> | <i>Ненчева</i> | <i>Кисевова</i> | | |

| | | | |
|--------------|------------|---|-------------------------|
| | ВЪЗЛОЖИТЕЛ | Столична община чрез концесионер "Софийска вода" АД | Софийска вода |
| | ОБЕКТ | Рехабилитация на резервоар "Под Симеоново" за включването му към водоснабдителната мрежа на гр. София в експлоатационен режим | част: ТЕХН. фаза: ТП |
| | ПОДОБЕКТ | Водни и суха камери. | дата: 03.2013г. М: 1:50 |
| | ЧЕРТЕЖ | План на кота +2,98 | лист: 2/12 |
| ПРОЕКТАНТИ | | | |
| ЕЛ.ОТДЕЛ | | | |
| СТ.ПРОЕКТАНТ | | | |
| ПРОЕКТАНТ | | | |
| ПРОЕКТАНТ | | | |
| ВЪЗЛОЖИТЕЛ | | | |

инж. В. ДИМИТРОВ
инж. Цв. ДИМИТРОВА
инж. Е. ВЕСЕЛИНОВА
инж. С. АНГЕЛОВА
инж. Т. Антова

представител на "Софийска вода" АД