


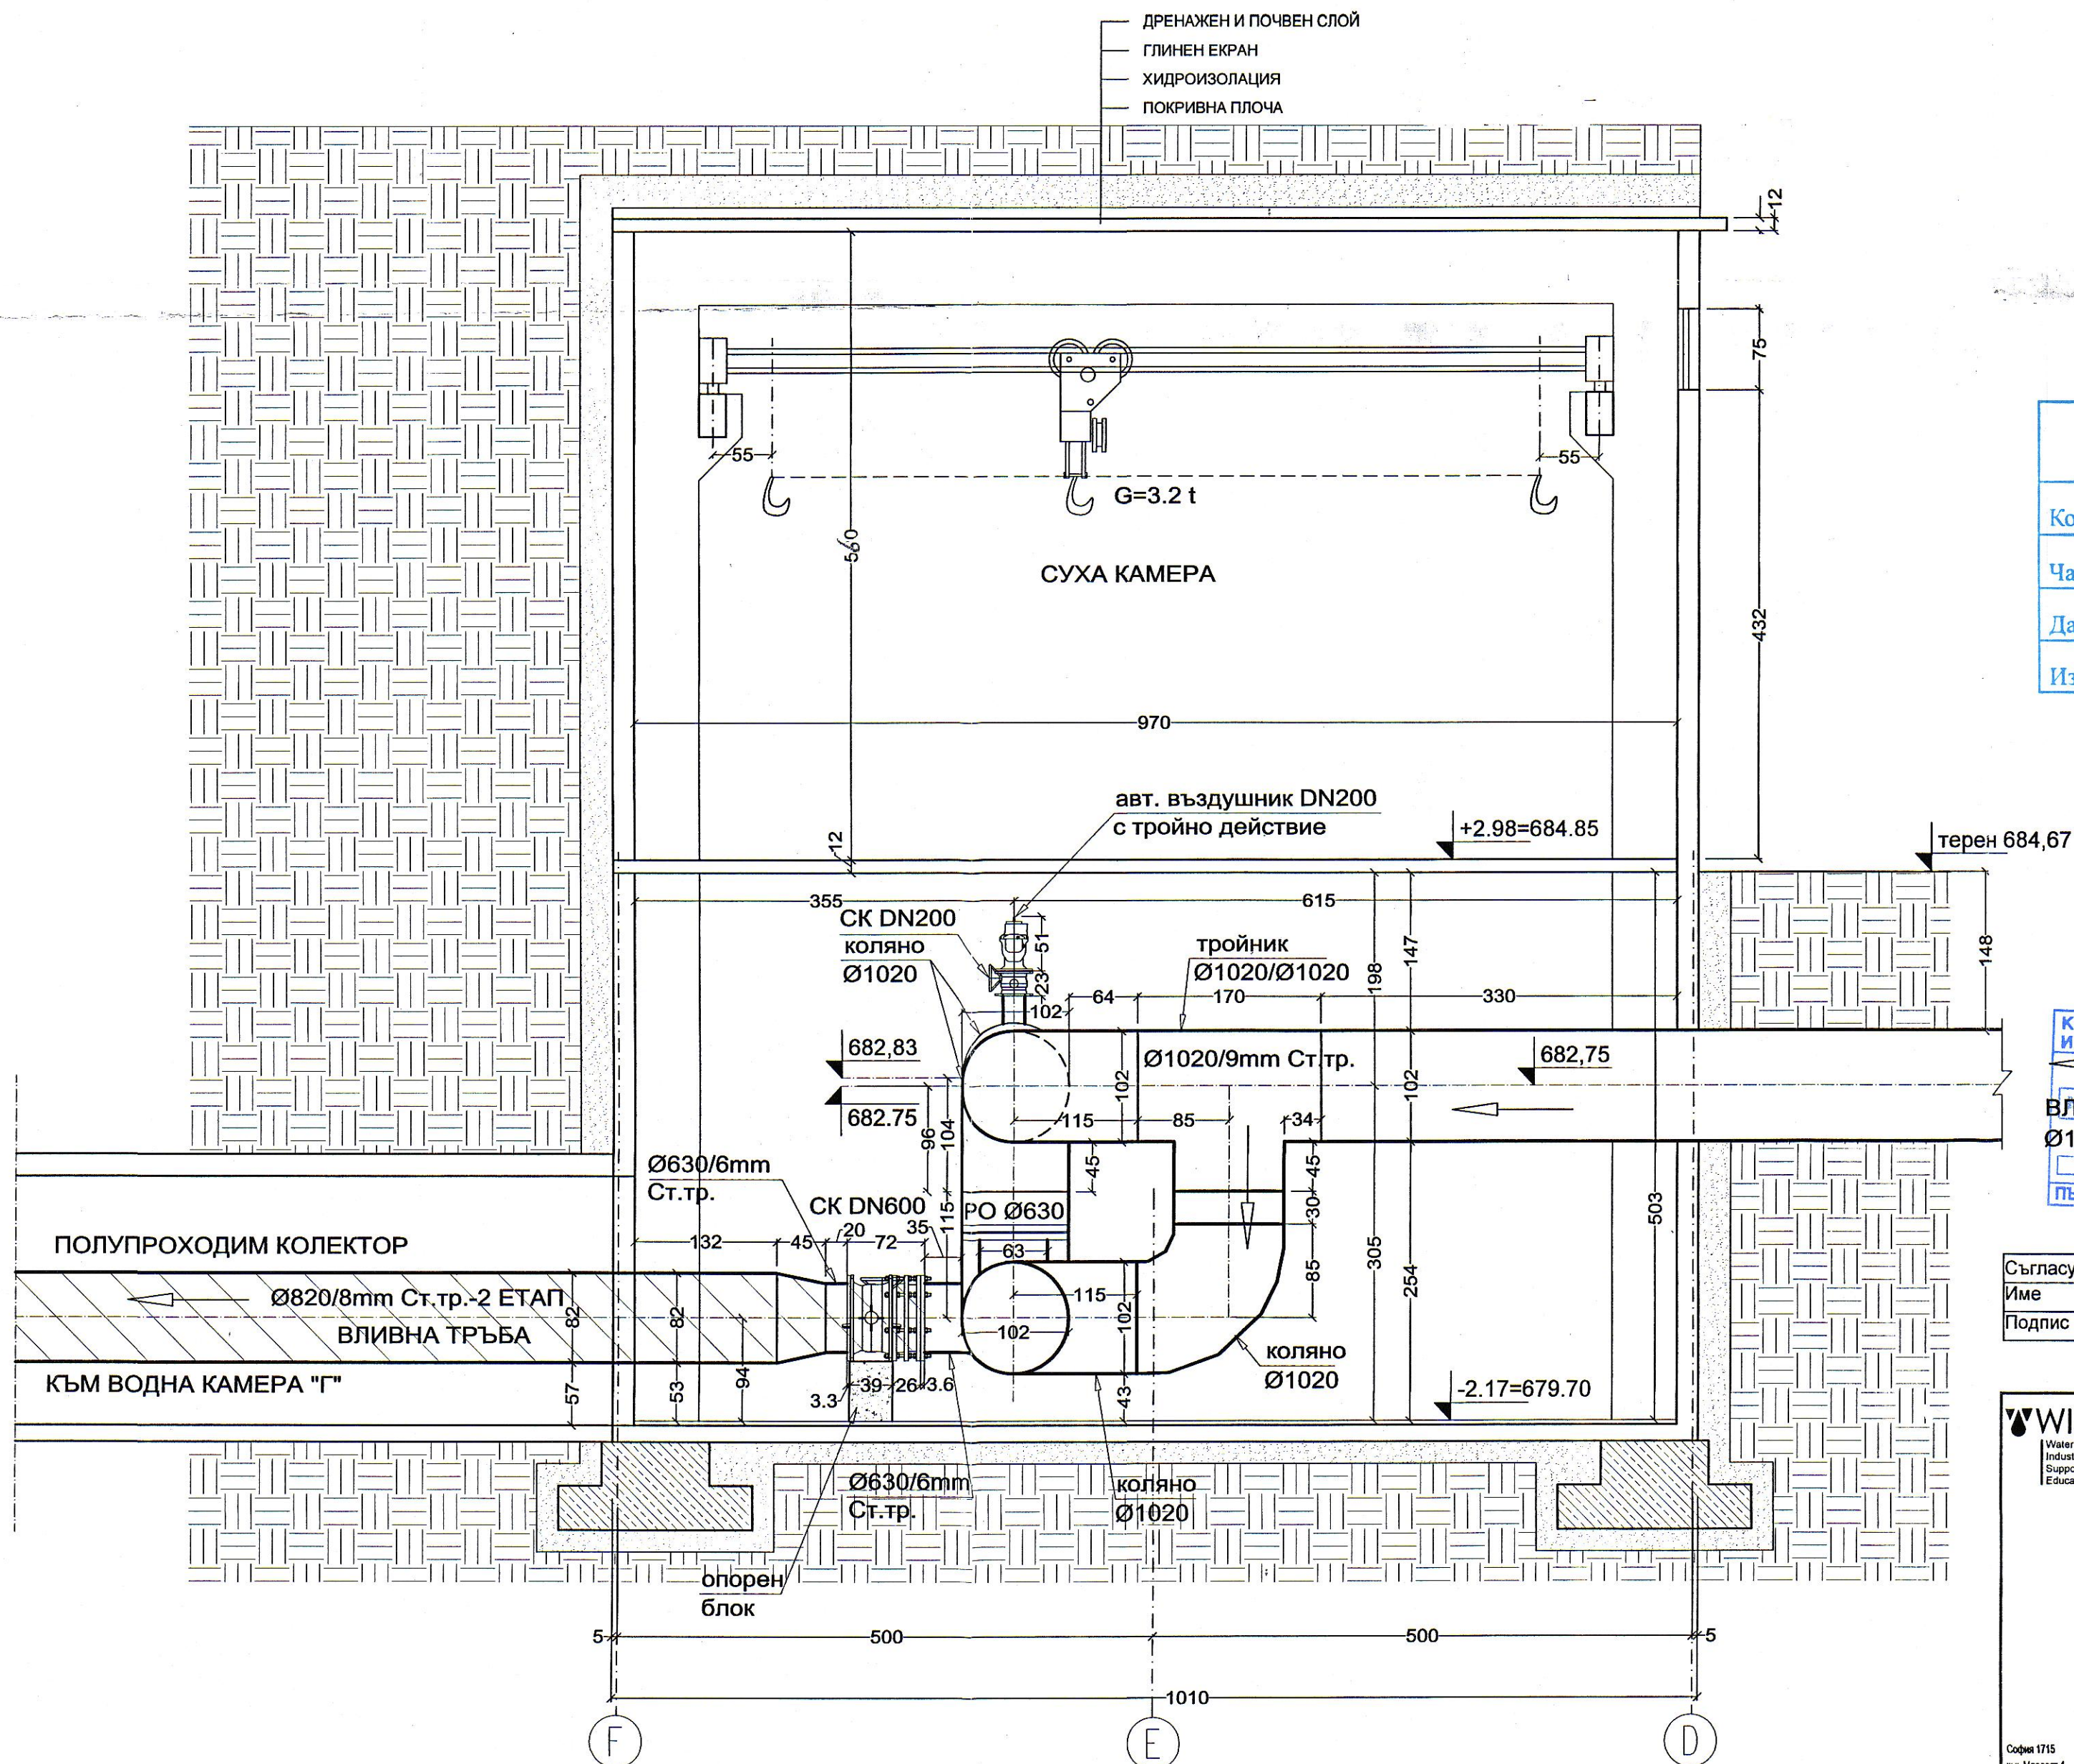


СУХА КАМЕРА
РАЗРЕЗ Д-Д М 1:50



ЛЕГЕНДА:

- | | |
|---|---|
|  | НОВА СТОМАНЕНА ТРЪБА
(за подмяна в 1 ЕТАП) |
|  | НОВА СТОМАНЕНА ТРЪБА
(за подмяна във 2 ЕТАП) |
|  | СЪЩЕСТВУВАЩА СТОМАНЕНА ТРЪБА
(не се подменя) |

“Инвестиционно
консултантска
компания” **ЗАБЕЛЕЖКА:**

Консультант:

Част:

Дата:

Изд. директор

ЗАБЕЛЕЖКА:

1. Вливните тръби да се изпълнят с възходящ наклон 1% към водните камери, като се спазват котите в проекта.
2. Промени в проекта да се правят само след уведомяване на проектанта.
3. След монтиране на стоманените тръби, fugите на отворите в стената да се запълнят с бързо стягаща хидроизолация на пластове с максимална дебелина 10см и следните якостни характеристики:
 - След 1 час - 0,5 N/mm2
 - След 3 часа - 2,0 N/mm2
 - След 24 часа - 13,0 N/mm2
 - След 28 дни - 50,0 N/mm2
4. Котите, посочени на тръбите са кота ос тръба.
5. Отвътре и отвън стоманените тръби да са с антикорозионно покритие. Основата, върху която се нанася антикорозионното покритие да бъде почистена от замърсяване.
6. Дължините на стоманените тръби да се вземат и с мярка от място!
7. Всички основни заваръчни шевове да бъдат равностойни с крайцане в челото на снадката с пълен провар
8. Всички заварки да бъдат 100% проверени с радиографичен контрол.

КАМАРА НА ИНЖЕНЕРИТЕ В
ИНВЕСТИЦИОННОТО ПРОЕКТИРАНЕ

Регистрационен № 01489

ВЛИВНА ТРЪБА инж. ЦВЕТАНКА
Ø1020/9mm Ст.тр. ДИМОВА ДИМИТРОВА

ВС

ПОДПИС

ПЪЛНА ПРОЕКТАНТСКА ПРАВОСПОСОБНОСТ

[illegible]

	ВЪЗЛОЖИТЕЛ		Столична община чрез концесионер "Софийска вода" АД	Софийска вода 
	ОБЕКТ	 Рехабилитация на резервоар "Под Симеоново" за включването му към водоснабителната мрежа на гр.София в експлоатационен режим		
	ПОДОБЕКТ	Водни и суха камери.		
	ЧЕРТЕЖ	Напречен разрез Д-Д на вливната система		
	ПРОЕКТАНТИ	Р-Л ОТДЕЛ инж. В. ДИМИТРОВ СТ.ПРОЕКТАНТ инж. Цв. ДИМИТРОВА ПРОЕКТАНТ инж. Е. ВЕСЕЛИНОВА ПРОЕКТАНТ инж. С. АНГЕЛОВА		
София 1715 ж.к. Младост 4 Бизнес Парк София сграда 2А тел: (+359 2) 812 24 53 факс: (+359 2) 812 24 52 www.wse.bg	В качеството си на Възложител, упълномощен от Столична община  инж. Т. Антова /инж. Т. Антова представител на „Софийска вода“ АД			