


КОФРАЖЕН ПЛАН НА КОТА +8.58

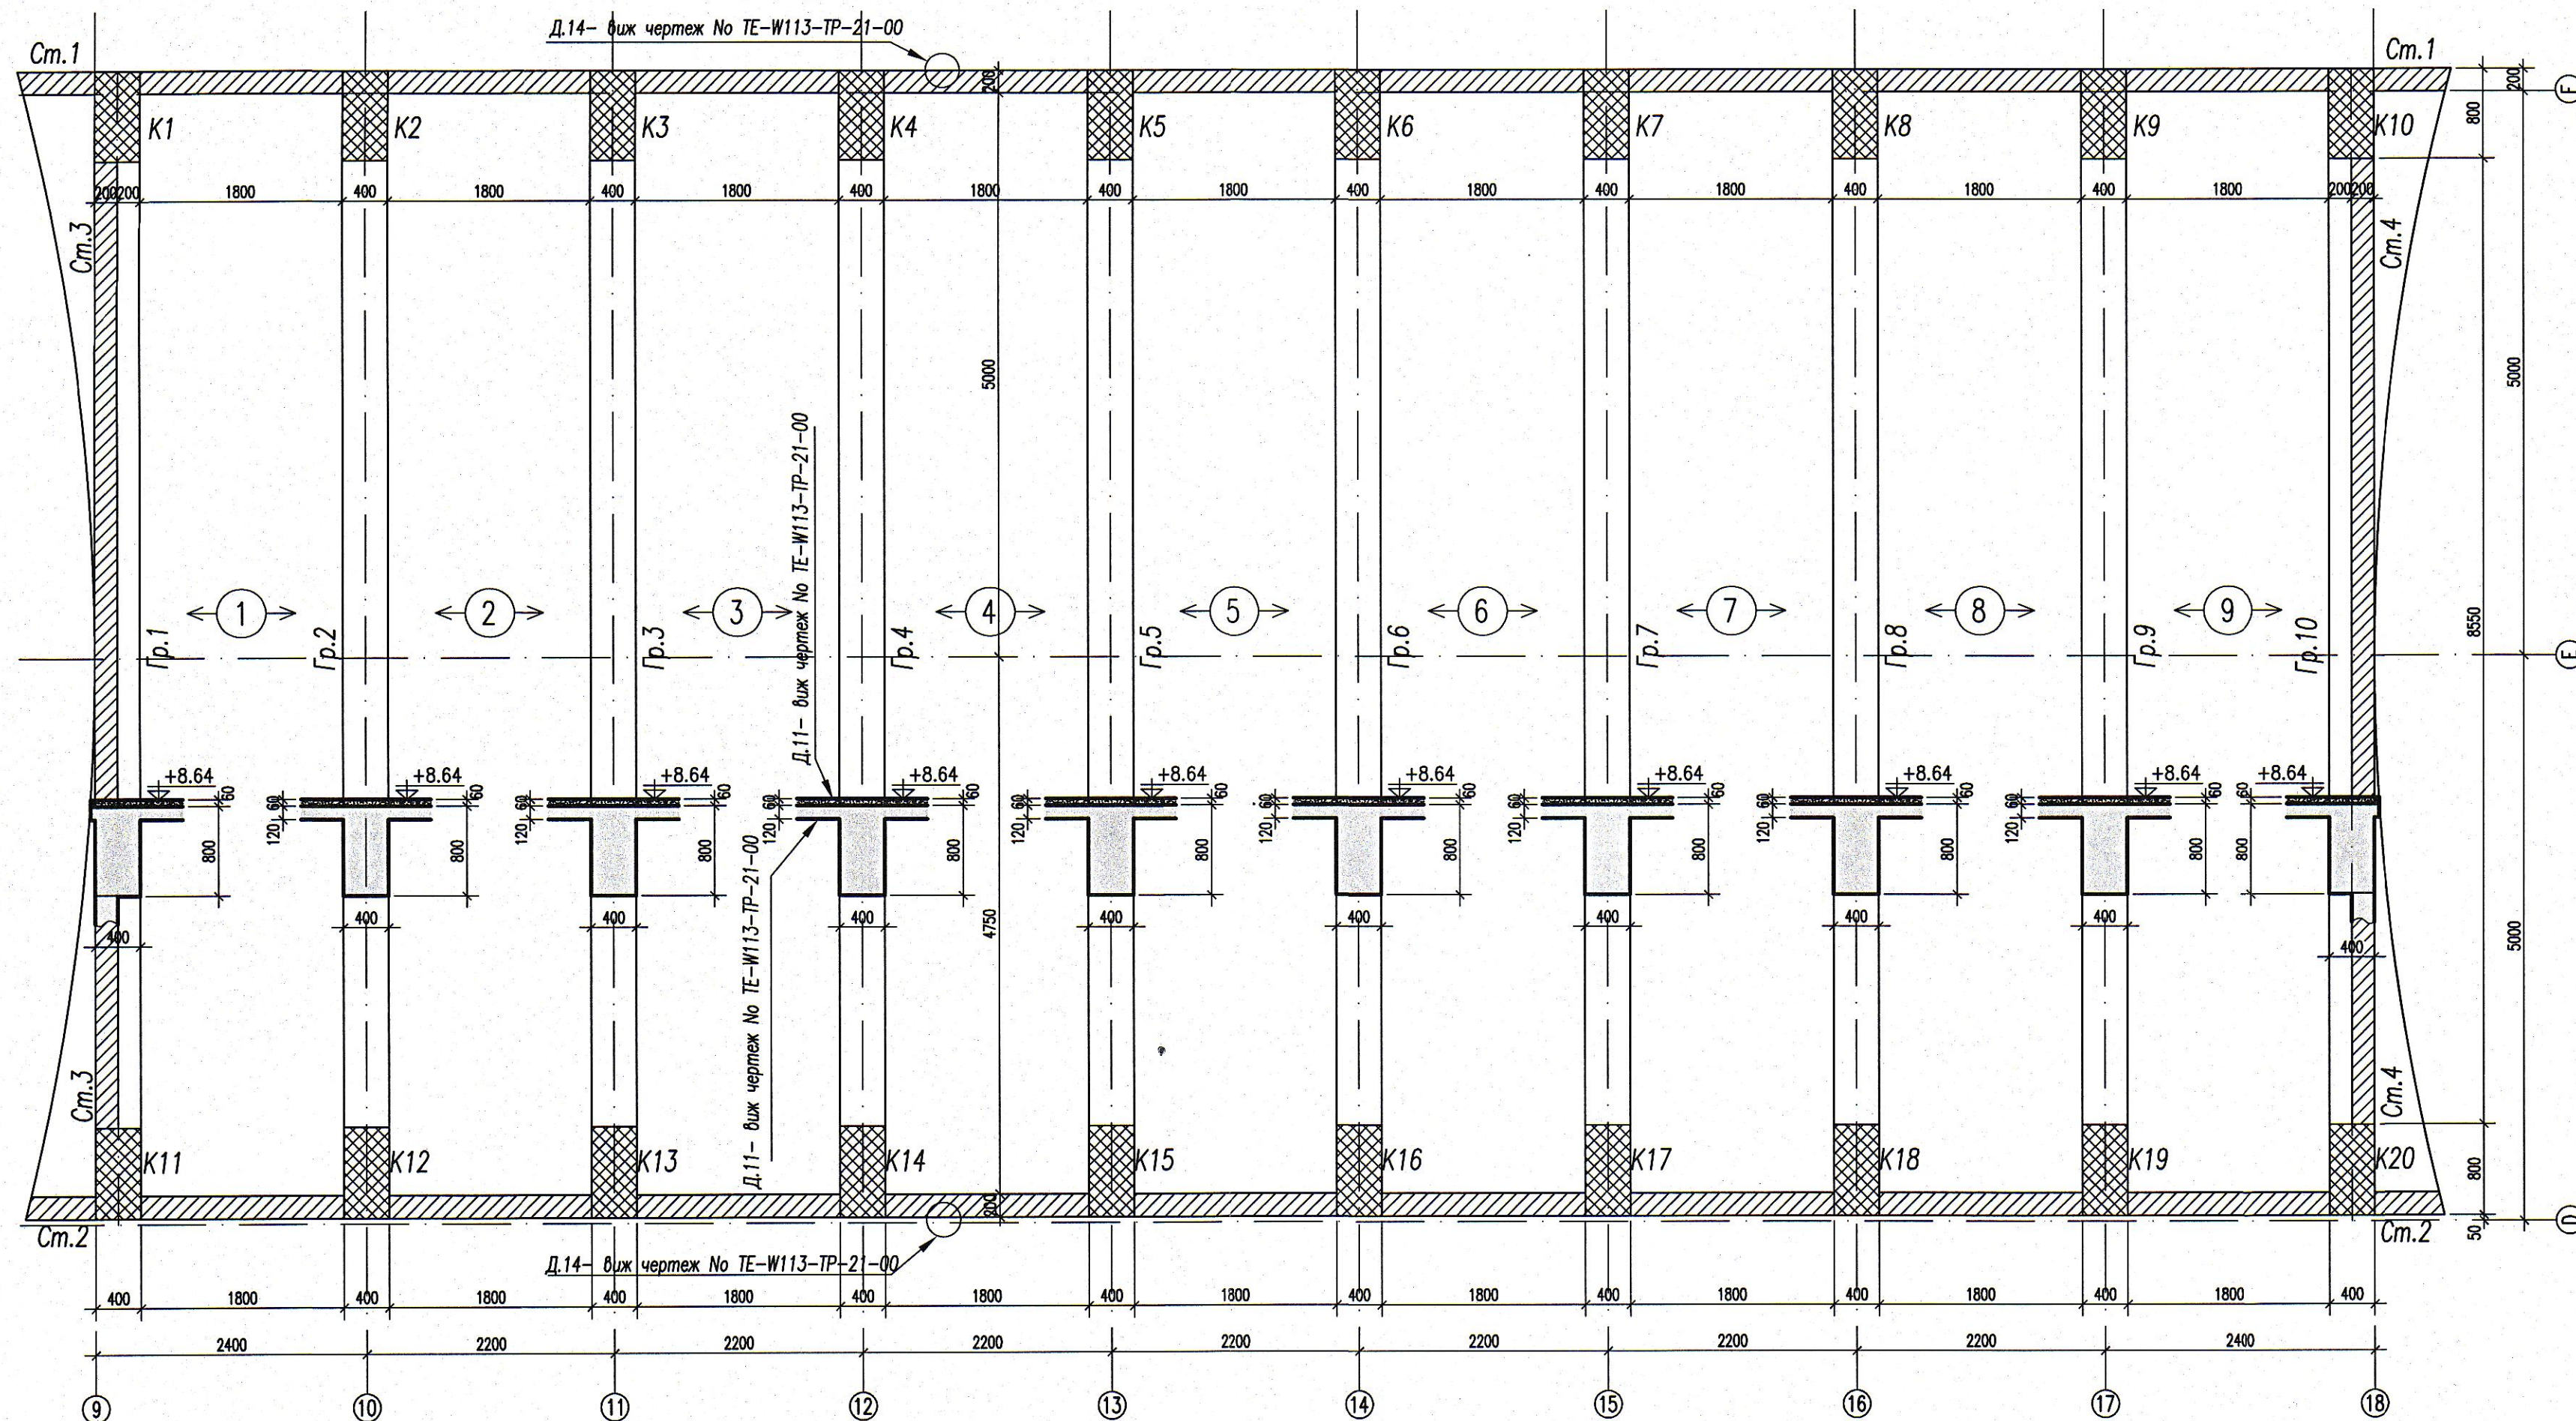

ЗАБЕЛЕЖКИ:

- Бетонно покритие:
 - Колони - 3 см
 - Стени - 3 см
 - Плочи - 1,5 см
- Всички размери са в мм.
- Котите са относителни.
- Означения
 - К1 ... - стоманобетонни колони
 - НК1 ... - нови стоманобетонни колони
 - Ст.1 - стоманобетонни стени
- Да се спазва НАРЕДБА №3 - ЗА КОНТРОЛ И ПРИЕМАНЕ НА БЕТОННИ И СТОМАНБЕТОННИ КОНСТРУКЦИИ.
- Да не бъде превозно средство в сервизната на сградата камера.
- При демонтиране на СК ф800 се забранява, той да бъде поставен директно върху плочата.


МАТЕРИАЛИ:

- БЕТОН КЛАС C20/25 БДС EN 206-1:2000
- Армировъчна стомана: - клас В420 (N) - БДС 4758:2008
- Армировъчна стомана: - клас В235 (Ф) - БДС 4758:2008


ЛЕГЕНДА

- Дължина по детайл - виж чертеш No TE-W113-TP-21-00
- Разрез през съществуващи конструктивни елементи
- Съществуващи колони
- Съществуващи стени

ДЕТАЙЛ ЗА ДЕМОНТАЖ НА СПИРАТЕЛЕН КРАН

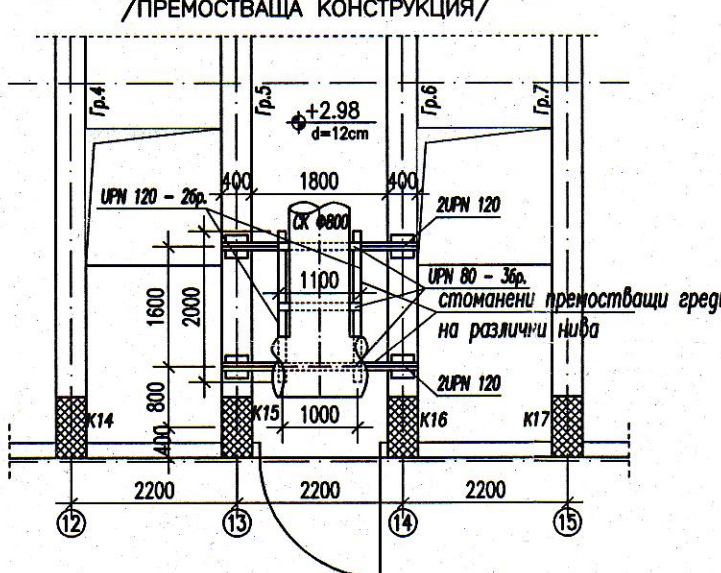


КОФРАЖЕН ПЛАН НА КОТА +2.98

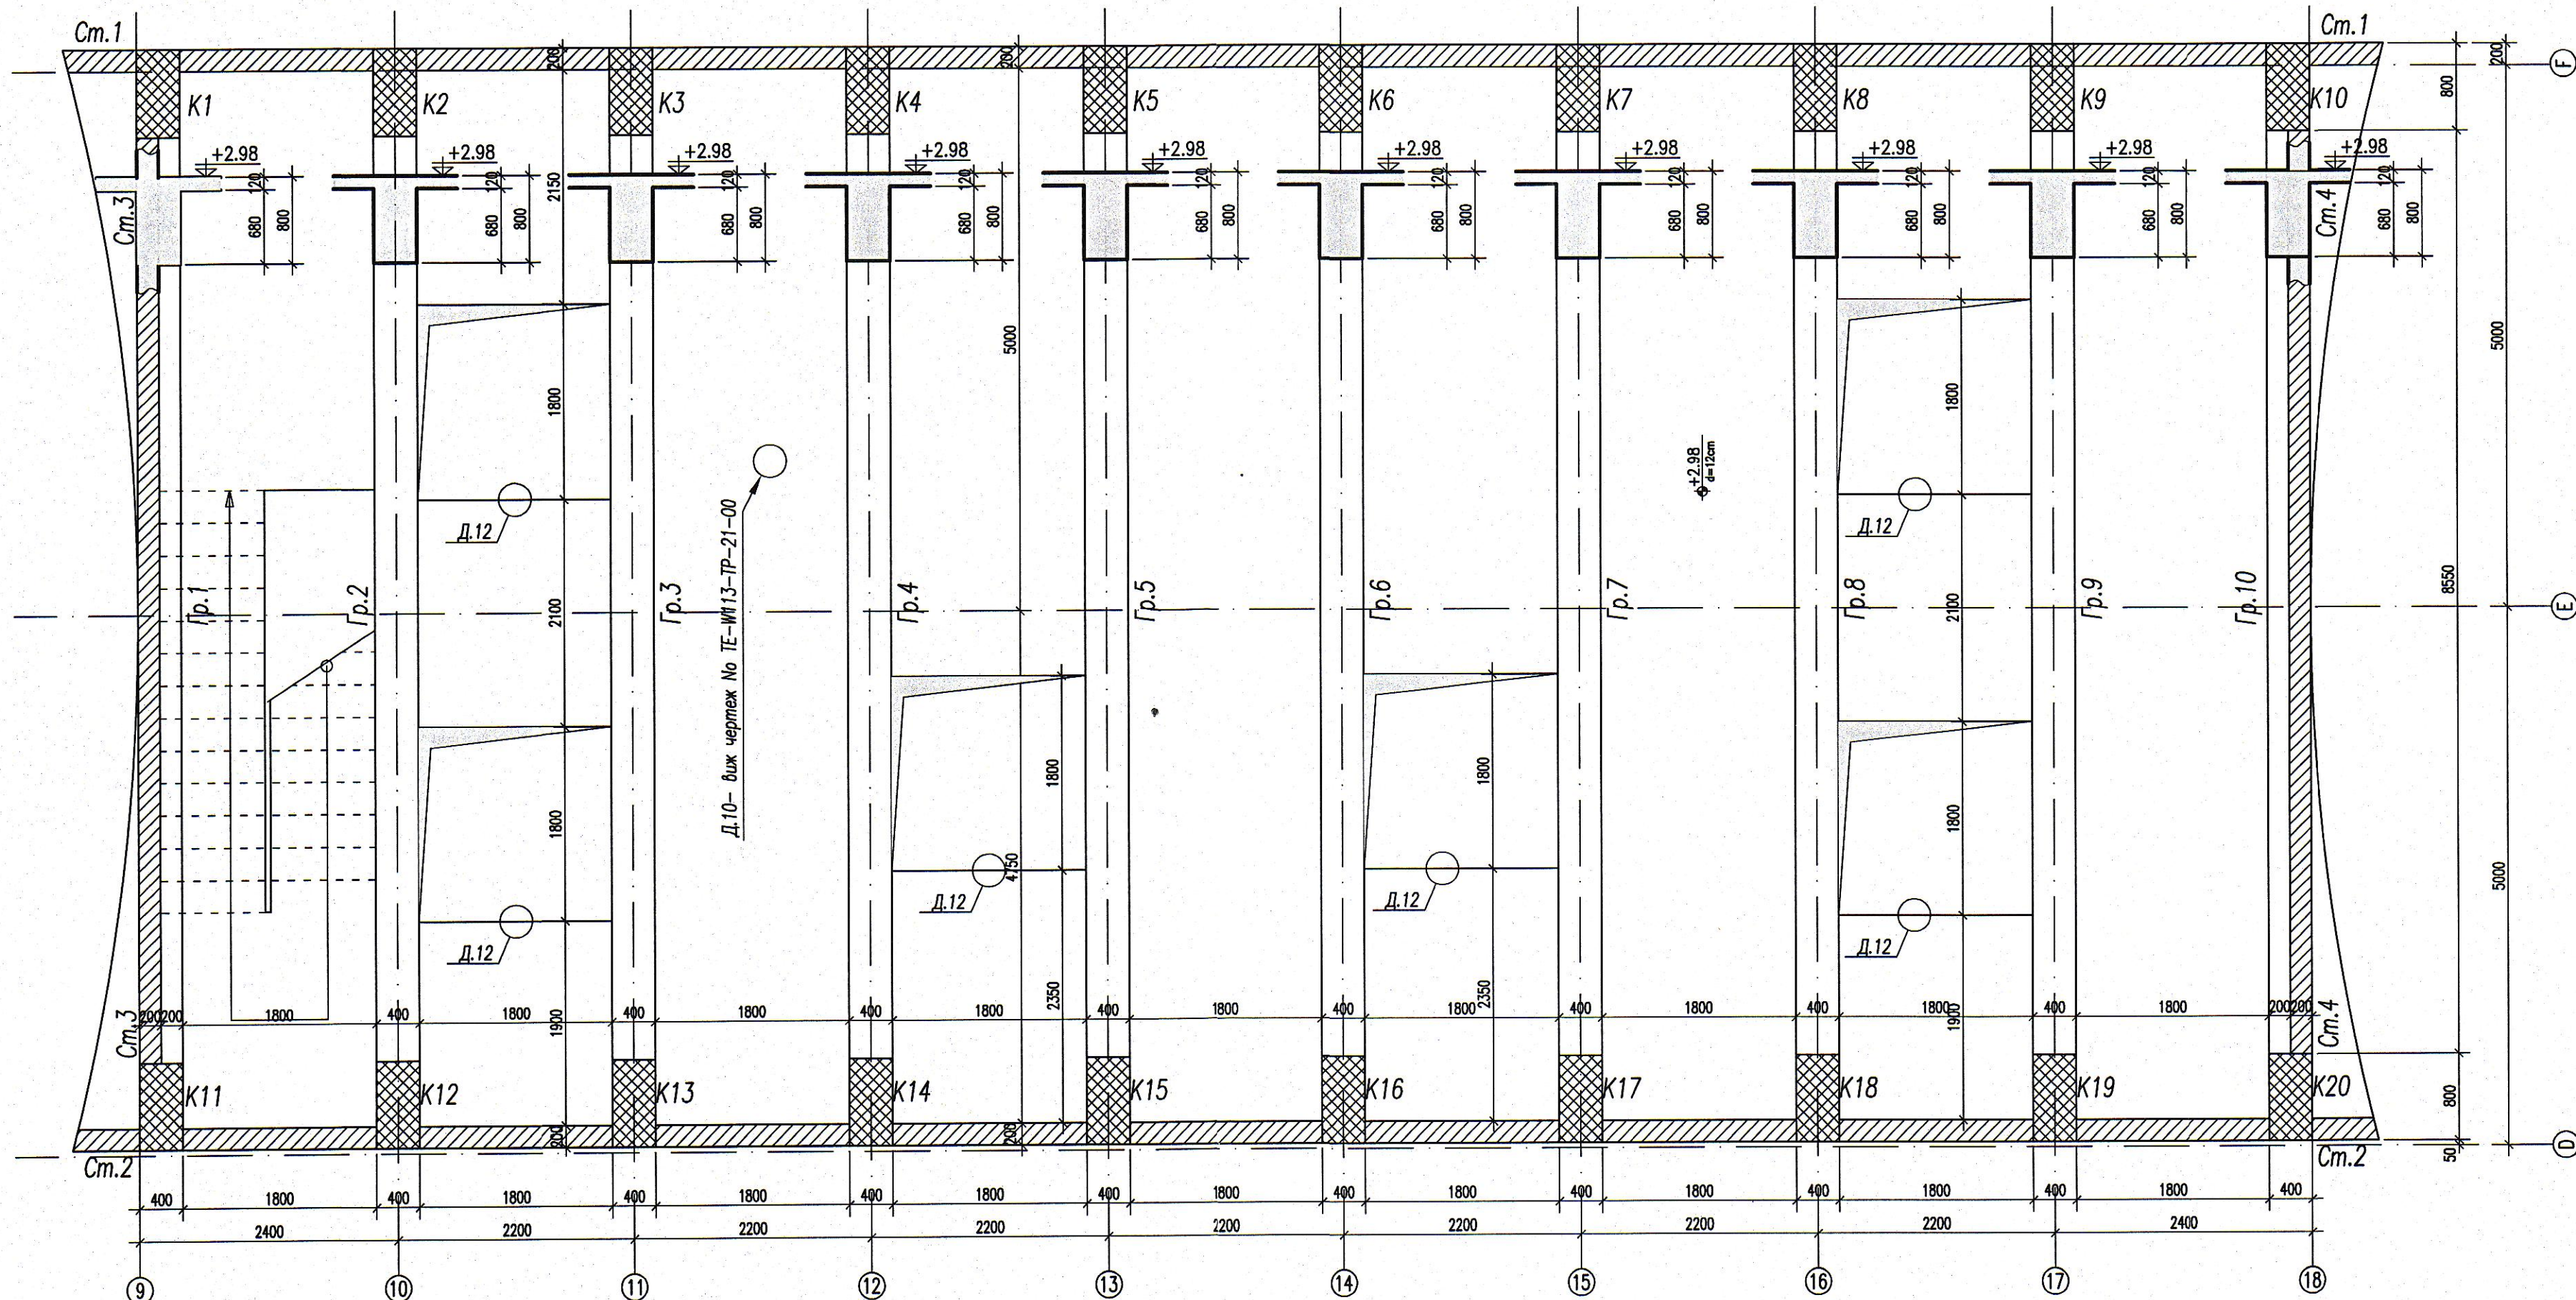

СЪГЛАСУВАЛИ:	Архитектура	арх. С. Добрев	ОВИК	инж. Т. Бончева
	Вик	инж. Ц. Димитрова	Пътна	инж. Т. Бончева
	Геодезия	инж. М. Кюркчиев	ПБ	инж. К. Кюркчиев
	Електро	инж. А. Ямболов	ПБЗ	инж. К. Кюркчиев
	КИПИА	инж. А. Ямболов	Машинна	инж. Г. Атамян

ТИ4 ТИА ИНЖЕНЕРИНГ ООД

София 1505, ул. "Драговица" №8, ет.4, ап.9
тел. +359 02 489 12 26; fax: +359 02 944 76 53
e-mail: tia_eng@abv.bg

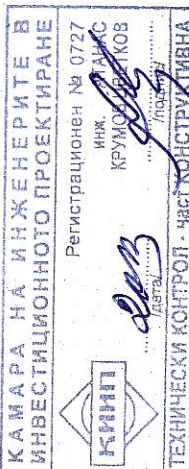

ВЪЗЛОЖИТЕЛ:	СТОЛИЧНА ОБЩИНА чрез концесионер „Софийска вода“ АД		
ОБЕКТ:	Изготвяне на Технически проект за рехабилитация на стоманобетонната конструкция на резервоар "Под Симеоново"		
ПОДОБЕКТ:	СУХА КАМЕРА		
ЧЕРТЕЖ:	КОФРАЖНИ ПЛАНОВЕ НА КОТИ +2,98 и +8,58		
ПРОЕКТАНТИ:	инж. А. Ямболов инж. А. Младенова	ЧАСТ: КОНСТРУКТИВНА ФАЗА: ТП	
ВЪЗЛОЖИТЕЛ:	инж. Т. Бончева	ДАТА: 04.2013	
МАЩАБ:	1:50	Чертеш N: TE-W113-TP-19-01	