




# ПЛАН ОПОРНИ БЛОКОВЕ

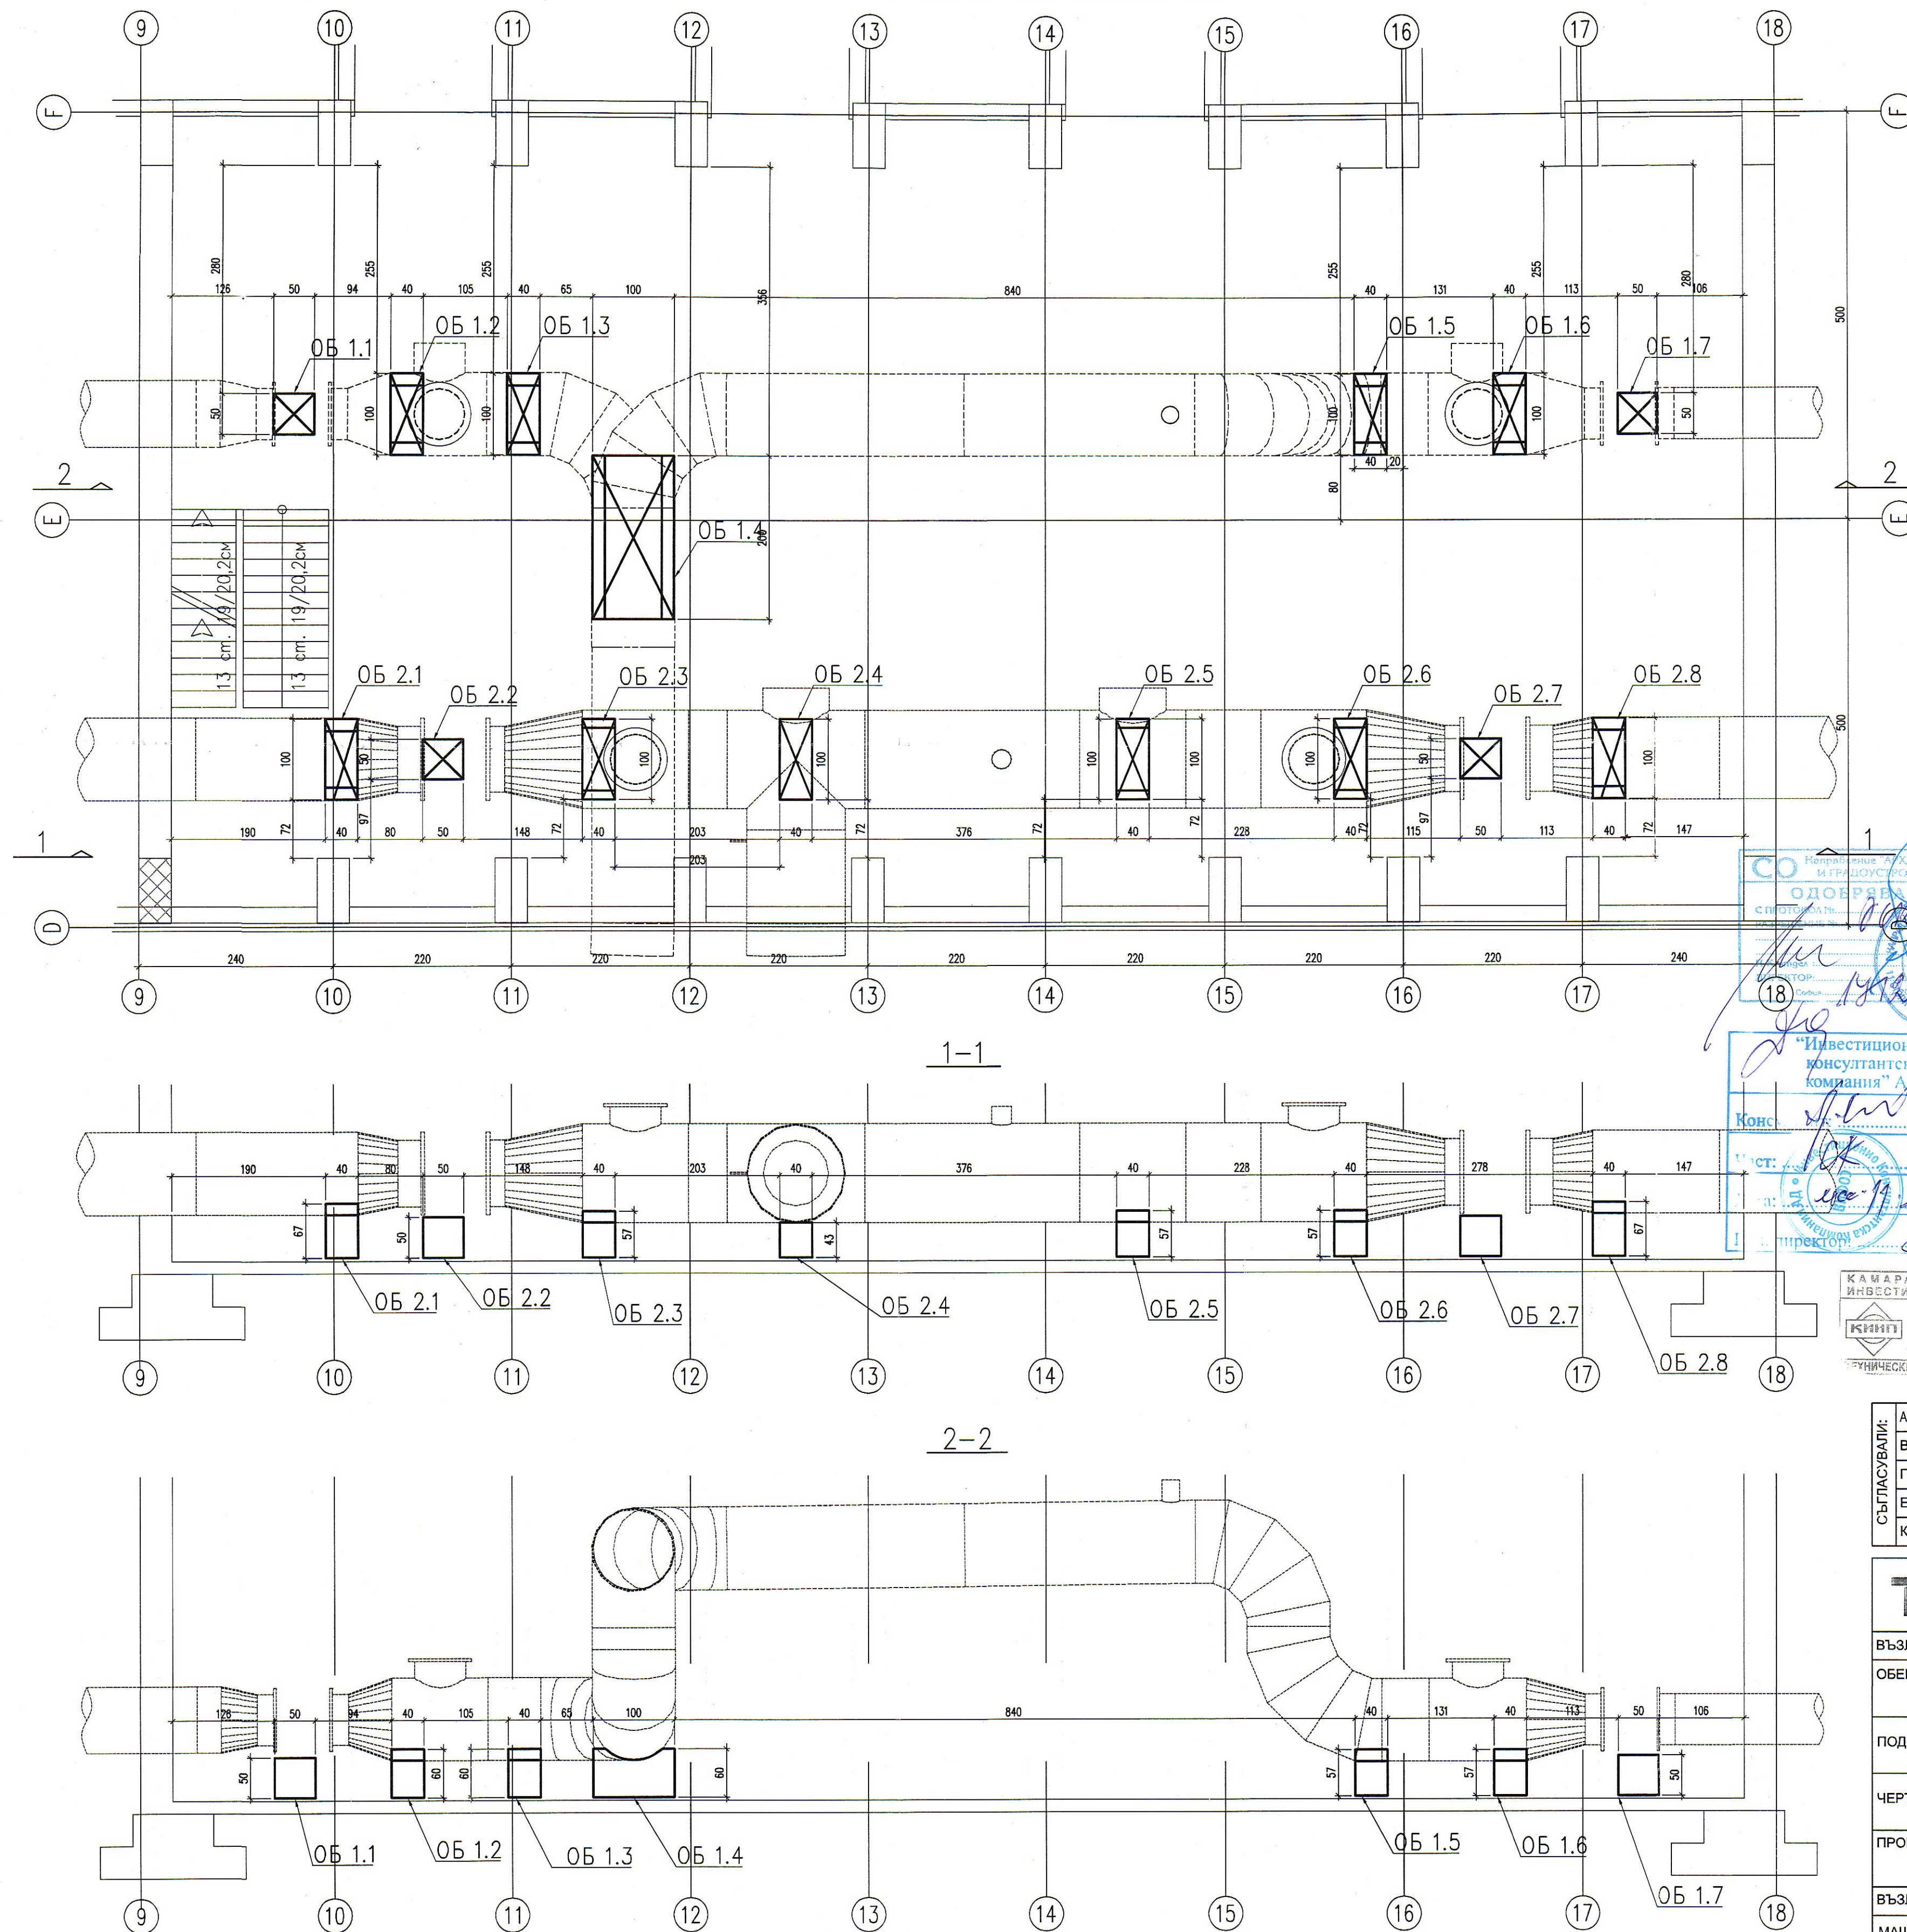


ОБ1.2, ОБ1.3, ОБ1.4

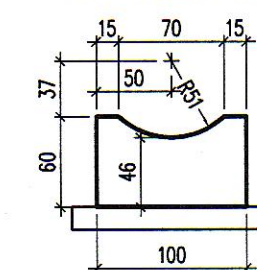


ОБ1.1, ОБ1.7  
ОБ2.2, ОБ2.7

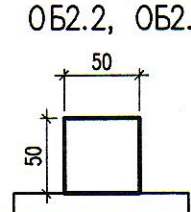


ОБ1.5, ОБ1.6

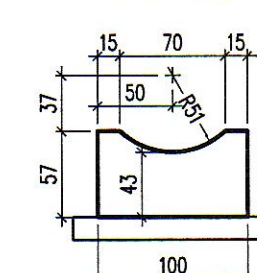


ОБ2.1, ОБ2.8

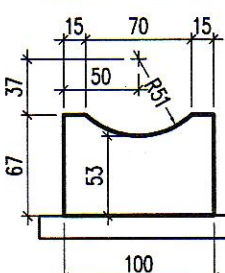

ОБ2.3, ОБ2.5, ОБ2.6

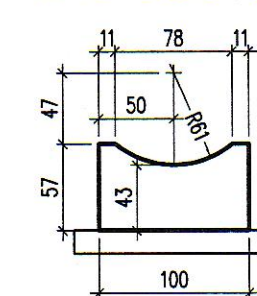

ОБ2.4

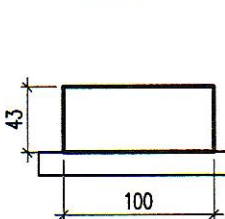

## МАТЕРИАЛИ:

- Бетон С20/25 по БДС EN 206-1
- Армировъчна стомана:
  - Армировъчна стомана – клас В420 (N) – БДС 4758-2008
  - Армировъчна стомана – клас В235 (Ø) – БДС 4758-2008



## ЗАБЕЛЕЖКИ:

- Бетонно покритие на външната армировка: 4.0см
- Всички размери са в см.
- ИЗЛИВАНЕТО НА ОПОРНИТЕ БЛОКОВЕ ДА СЕ ИЗВЪРШИ СЛЕД МОНТИРАНЕТО НА ТРЪБИТЕ В ПРОЕКТНО ПОРОЖЕНИЕ!
- ДА СЕ СПАЗВА НАРЕДБА N3 – ЗА КОНТРОЛ И ПРИЕМАНЕ НА БЕТОННИ И СТОМАНОБЕТОННИ КОНСТРУКЦИИ.
- ДА СЕ СПАЗВАТ ИЗИСКВАНИЯТА НА ПРОЕКТА "ПЛАН ЗА БЕЗОПАСНОСТ НА ЗДРАВЕ" И НА НАРЕДБА N2 ОТ 22.03.2004 Г. "ЗА МИНИМАЛНИТЕ ИЗИСКВАНИЯ ЗА ЗДРАВООСЛОВНИ И БЕЗОПАСНИ УСЛОВИЯ НА ТРУД ПРИ ИЗВЪРШВАНЕ НА СТРОИТЕЛНИ И МОНТАЖНИ РАБОТИ.



Архитектура	арх. С. Добрев	ОВИК	инж. З. Ненчева
Вик	инж. Ц. Димитрова	Пътна	инж. Т. Бонева
Геодезия	инж. М. Кюркчиев	ПБ	инж. В. Георгиев
Електро	инж. Т. Лулчев	ПБЗ	инж. Кр. Лозанчев
КИПИА	инж. Т. Лулчев		

**ТИА ИНЖЕНЕРИНГ ООД**  
 София 1505, ул. „Драговица“ №8, ет. 4, ап. 9  
 тел. +359 02 489 12 26; fax: +359 02 944 76 53  
 e-mail: tia\_eng@abv.bg

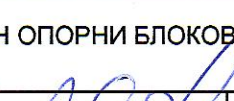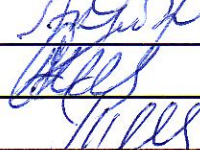ВЪЗЛОЖИТЕЛ:	СТОЛИЧНА ОБЩИНА ЧРЕЗ КОНЦЕСИОНЕР „СОФИЙСКА ВОДА“ АД			
ОБЕКТ:	Рехабилитация на резервоар Под Симеоново за включване към водоснабдителната мрежа на гр. София в експлоатационен режим			
ПОДОБЕКТ:	ВОДНИ И СУХА КАМЕРИ			
ЧЕРТЕЖ:	КОФРАЖЕН ПЛАН ОПОРНИ БЛОКОВЕ			
ПРОЕКТАНТИ:	инж. А. Ямболиев		ЧАСТ:	КОНСТРУКТИВНА
	инж. А. Младенова		ФАЗА:	ТП
ВЪЗЛОЖИТЕЛ:	инж. Т. Антова		DATA:	08.2013
МАЩАБ:	1:50		Чертеж N:	ТЕ-W113-TP-129-00