

ЗАБЕЛЕЖКИ:

- | | |
|---|--|
| Константа на абсолюти. | Функционира да се избери вярна власт с мин. победно съпротивление $R_{in}=250\Omega$ |
| | За числеността се избира победно характеристично бяло от |
| | "Минимално есикозно стандартно" изпитово от максимално "Преворзв. Критично:" |
| Общият мазак на големия | -19.8 MJ/m^2 / <i>Кератиниби/</i> |
| Бавна на дълготрайно притане | $= -30^\circ$ |
| Константа на кинетична $\epsilon=0.685$ | |
| Показател на кинетична $\times 1.0$ | |
| Земната осевия да се притане от азотоз. | |
| Константа $c=7\text{ MJ/m}^2$ | |
| Велики размери са 8 cm . | |
| Сформирани мазли да се улавят на стандартната влажност $pr = 46\%$ | |
| Осезко съпротивление на улавяне $\epsilon=1.7$ | |
| Осезко съпротивление да се изпитва гръзна за отбавяне на дежурните воду | |
| Отбавяне за гръбви да се улавят с падаещия материал | |
| Осезане | |
| Осезане | |
| Осезане | |
| Координатите на протарачиците мазки да се бавят от протарачиците пави. | |
| Средна влажност 7.8% се изпитващ при бавна на отбавящите воборуд | |
| Средна воборудово от $m.03$ натовъз. | |


МАТЕРИАЛИ:

1. Бетон:
 - 1.1. Опорни блокове бетон клас C20/25 – БДС EN 206-1:2000
 - 1.2. Подложки бетон клас C3/10 – БДС EN 206-1:2000
2. Арматурована стомана:
 - 2.1. Арматурована стомана – клас B420 (N) – БДС 4756:2008
 - 2.2. Арматурована стомана – клас B235 (ø) – БДС 4756:2008


Детайл за полагане на тръби

1:10


възстановена пътна настилка
вертикално плътно доустрирано укрепване
несотрирана баластра
засипка от трошен камък фракция 0-5 mm
пясъчна подложка

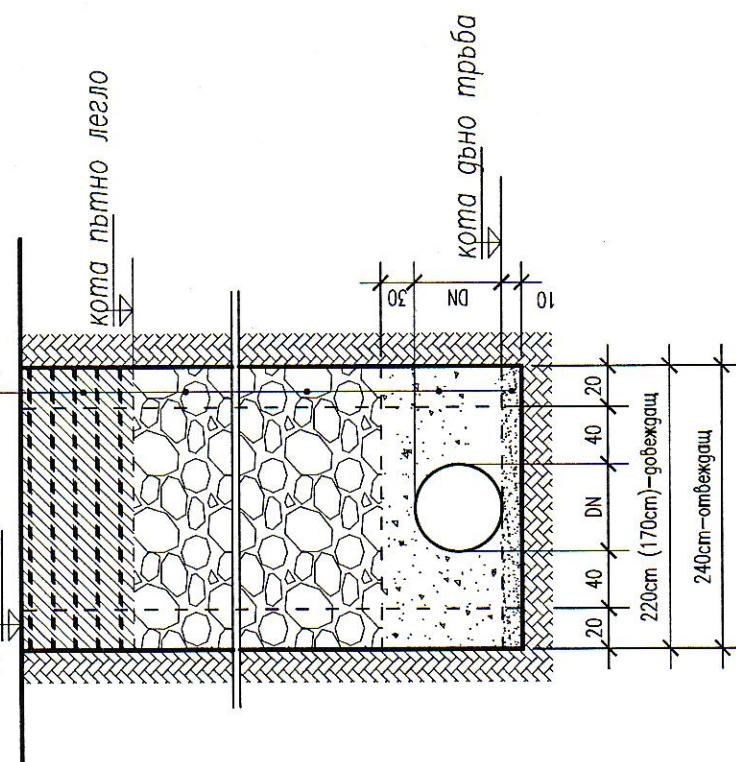

ПЛАН ИЗКОП – ЕТАП I

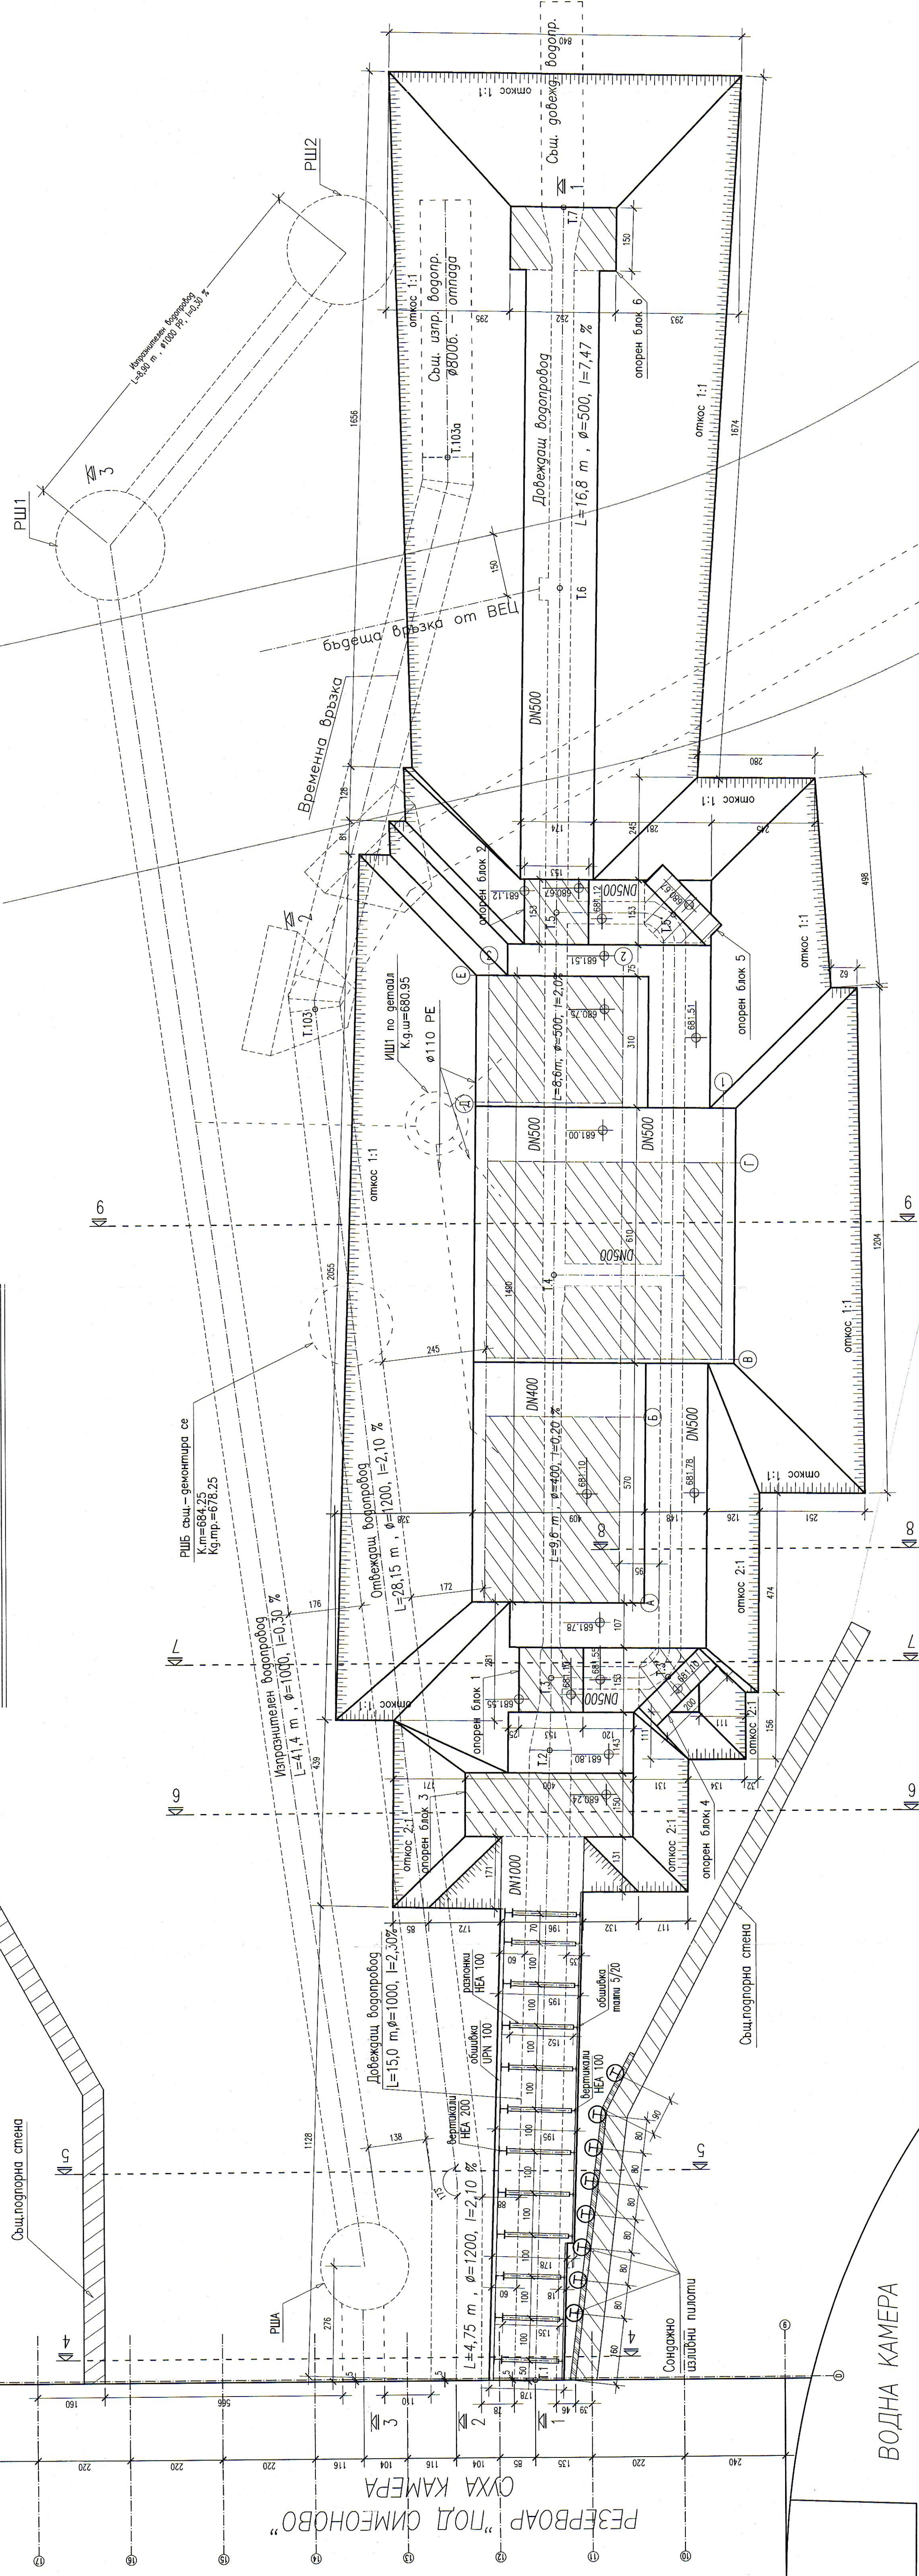

ПЛАН ИЗКОП - ЕТАП II

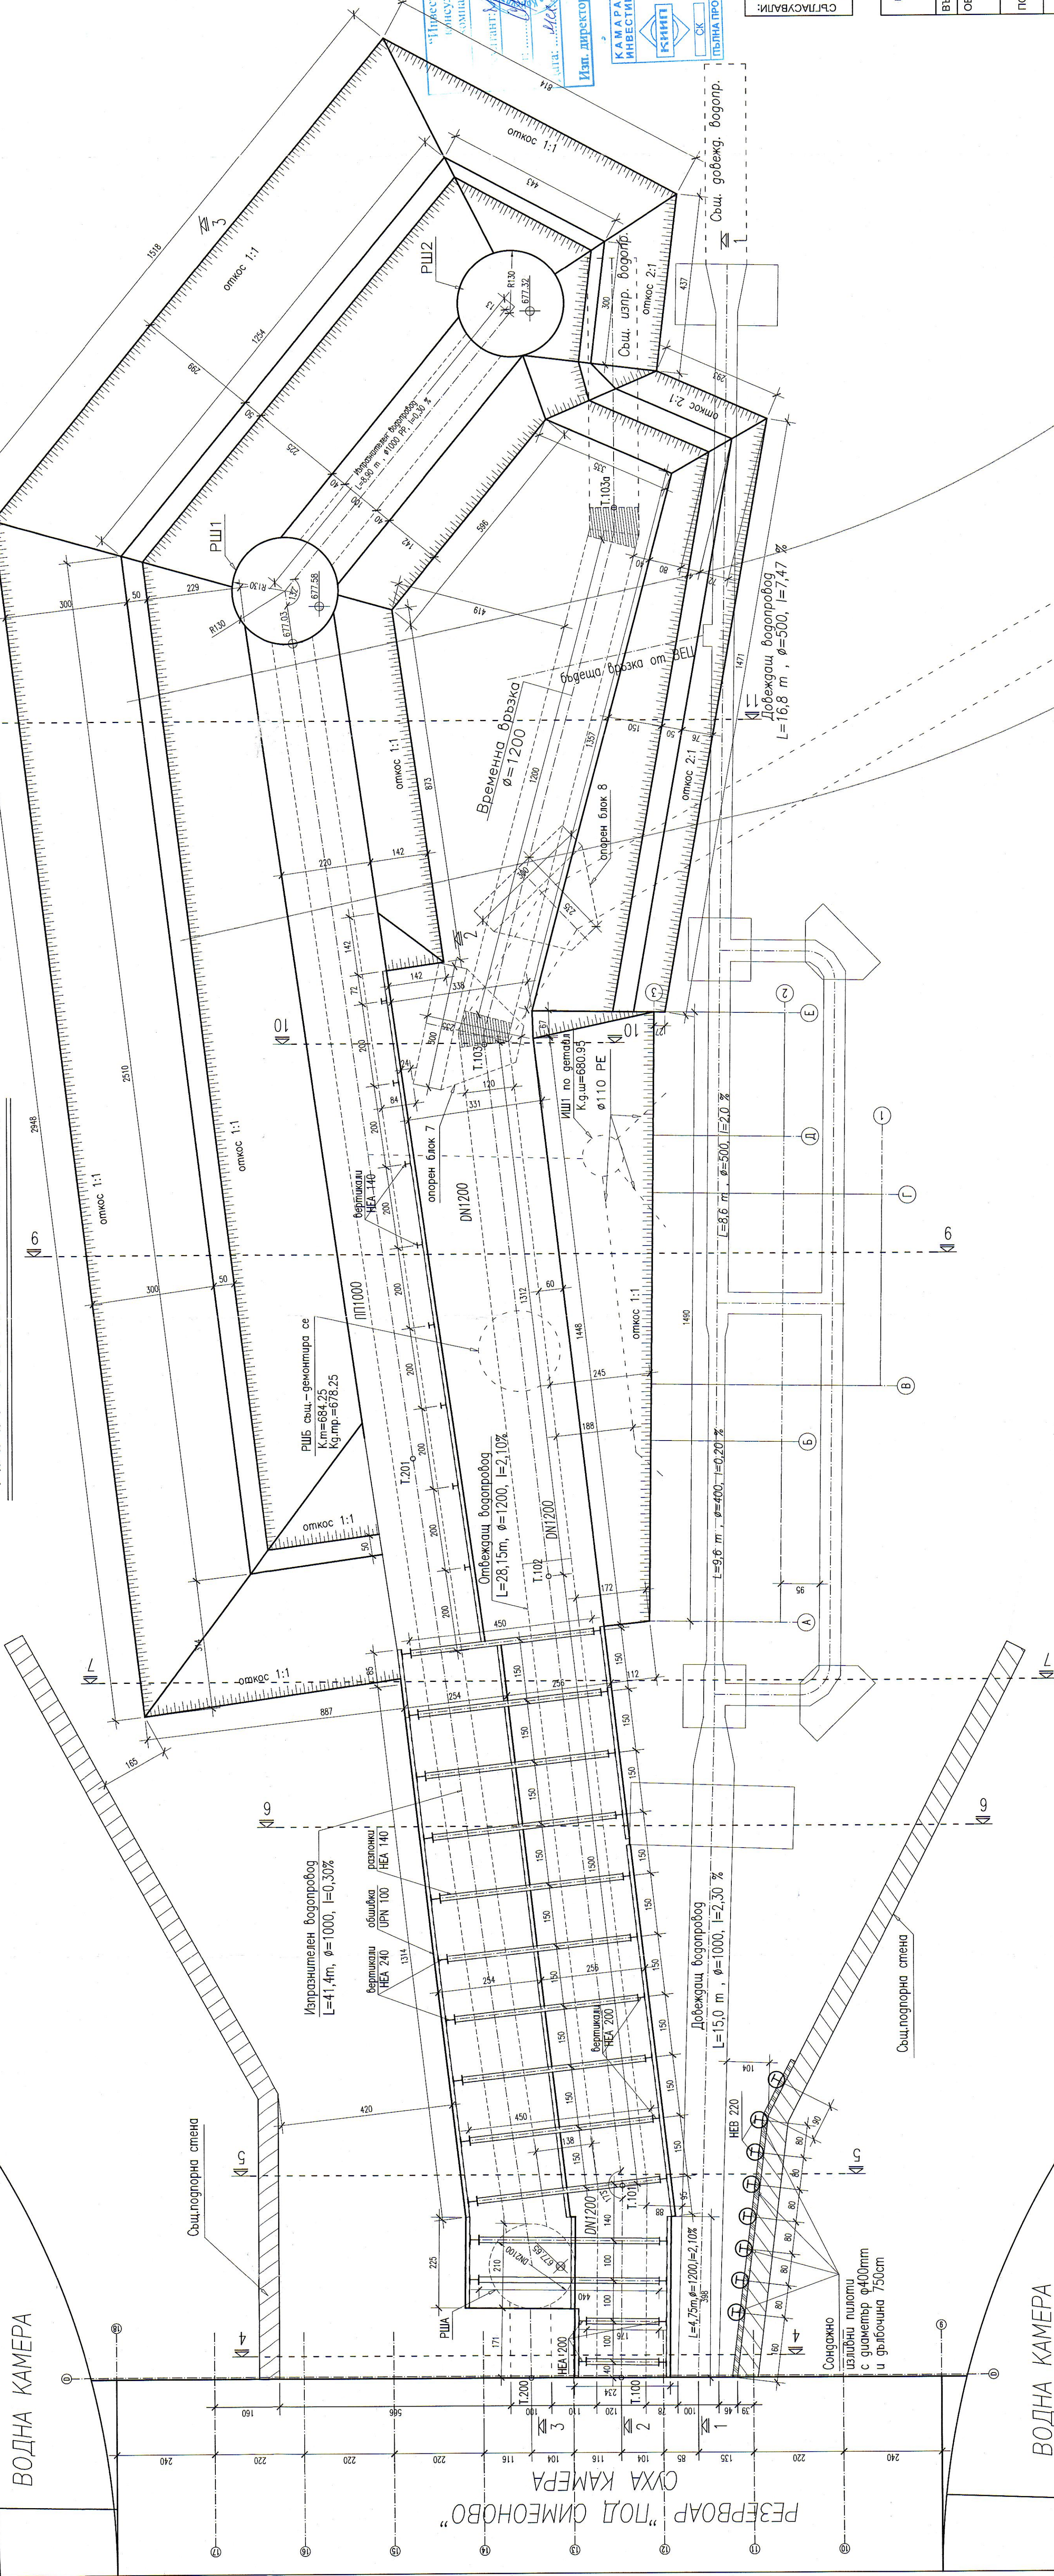

Архитектура	арх. С. Добрева	<i>СД</i>	ОВИК	инж. З. Нончева	<i>ЗН</i>
Вик	инж. Ц. Димитрова	<i>ЦД</i>	Пътна	инж. Т. Бончева	<i>ТБ</i>
Геодезия	инж. М. Корниев	<i>МК</i>	ПБ	инж. Кр. Георгиева	<i>КГ</i>
Електро	инж. Т. Лулчев	<i>ТЛ</i>	ПБЗ	инж. Кр. Лозанчев	<i>КЛ</i>
Кипла	инж. Т. Лулчев	<i>ТЛ</i>			

ТИА ИНЖЕНЕРИНГ ООД
София 1505, ул. "Джонска" №8, ет. 4, ап.9
Тел.: +359 02 469 12 26; факс: +359 02 944 79 53
e-mail: tie@tiabg.bg

ВЪЗЛОЖИТЕЛ:	СТОЛИЧНА ОБЩИНА ЧРЕЗ КОНЦЕСИОНЕР "СОФИЙСКА ВОДА" АД
ОБЕКТ:	Ревабитация на нагледат Пол Симеоново за включване

към водоснабдителната мрежа на гр. София в експлоатационен режим

ЧЕРТЕЖ:	ПЛАН ИЗОКОПИ - ЕТАП I И ЕТАП II
---------	---------------------------------

ПРОЕКТАНТИ:	ИНЖ. А. Ямболив		ЧАСТ:	КОНСТРУКТИВНА
	ИНЖ. А. Митопов		ФАЗА:	II

ВЗЛОЖИТЕЛЬ:	инж. Т. Антова	подпись: 	DATE:	2013
МАШАБ:	1:75	проектировщик: Черток Н.	ТЕМА: ПЗ-17-201-00	лист 1