



Съществуваща вертикална планировка

M 1:250

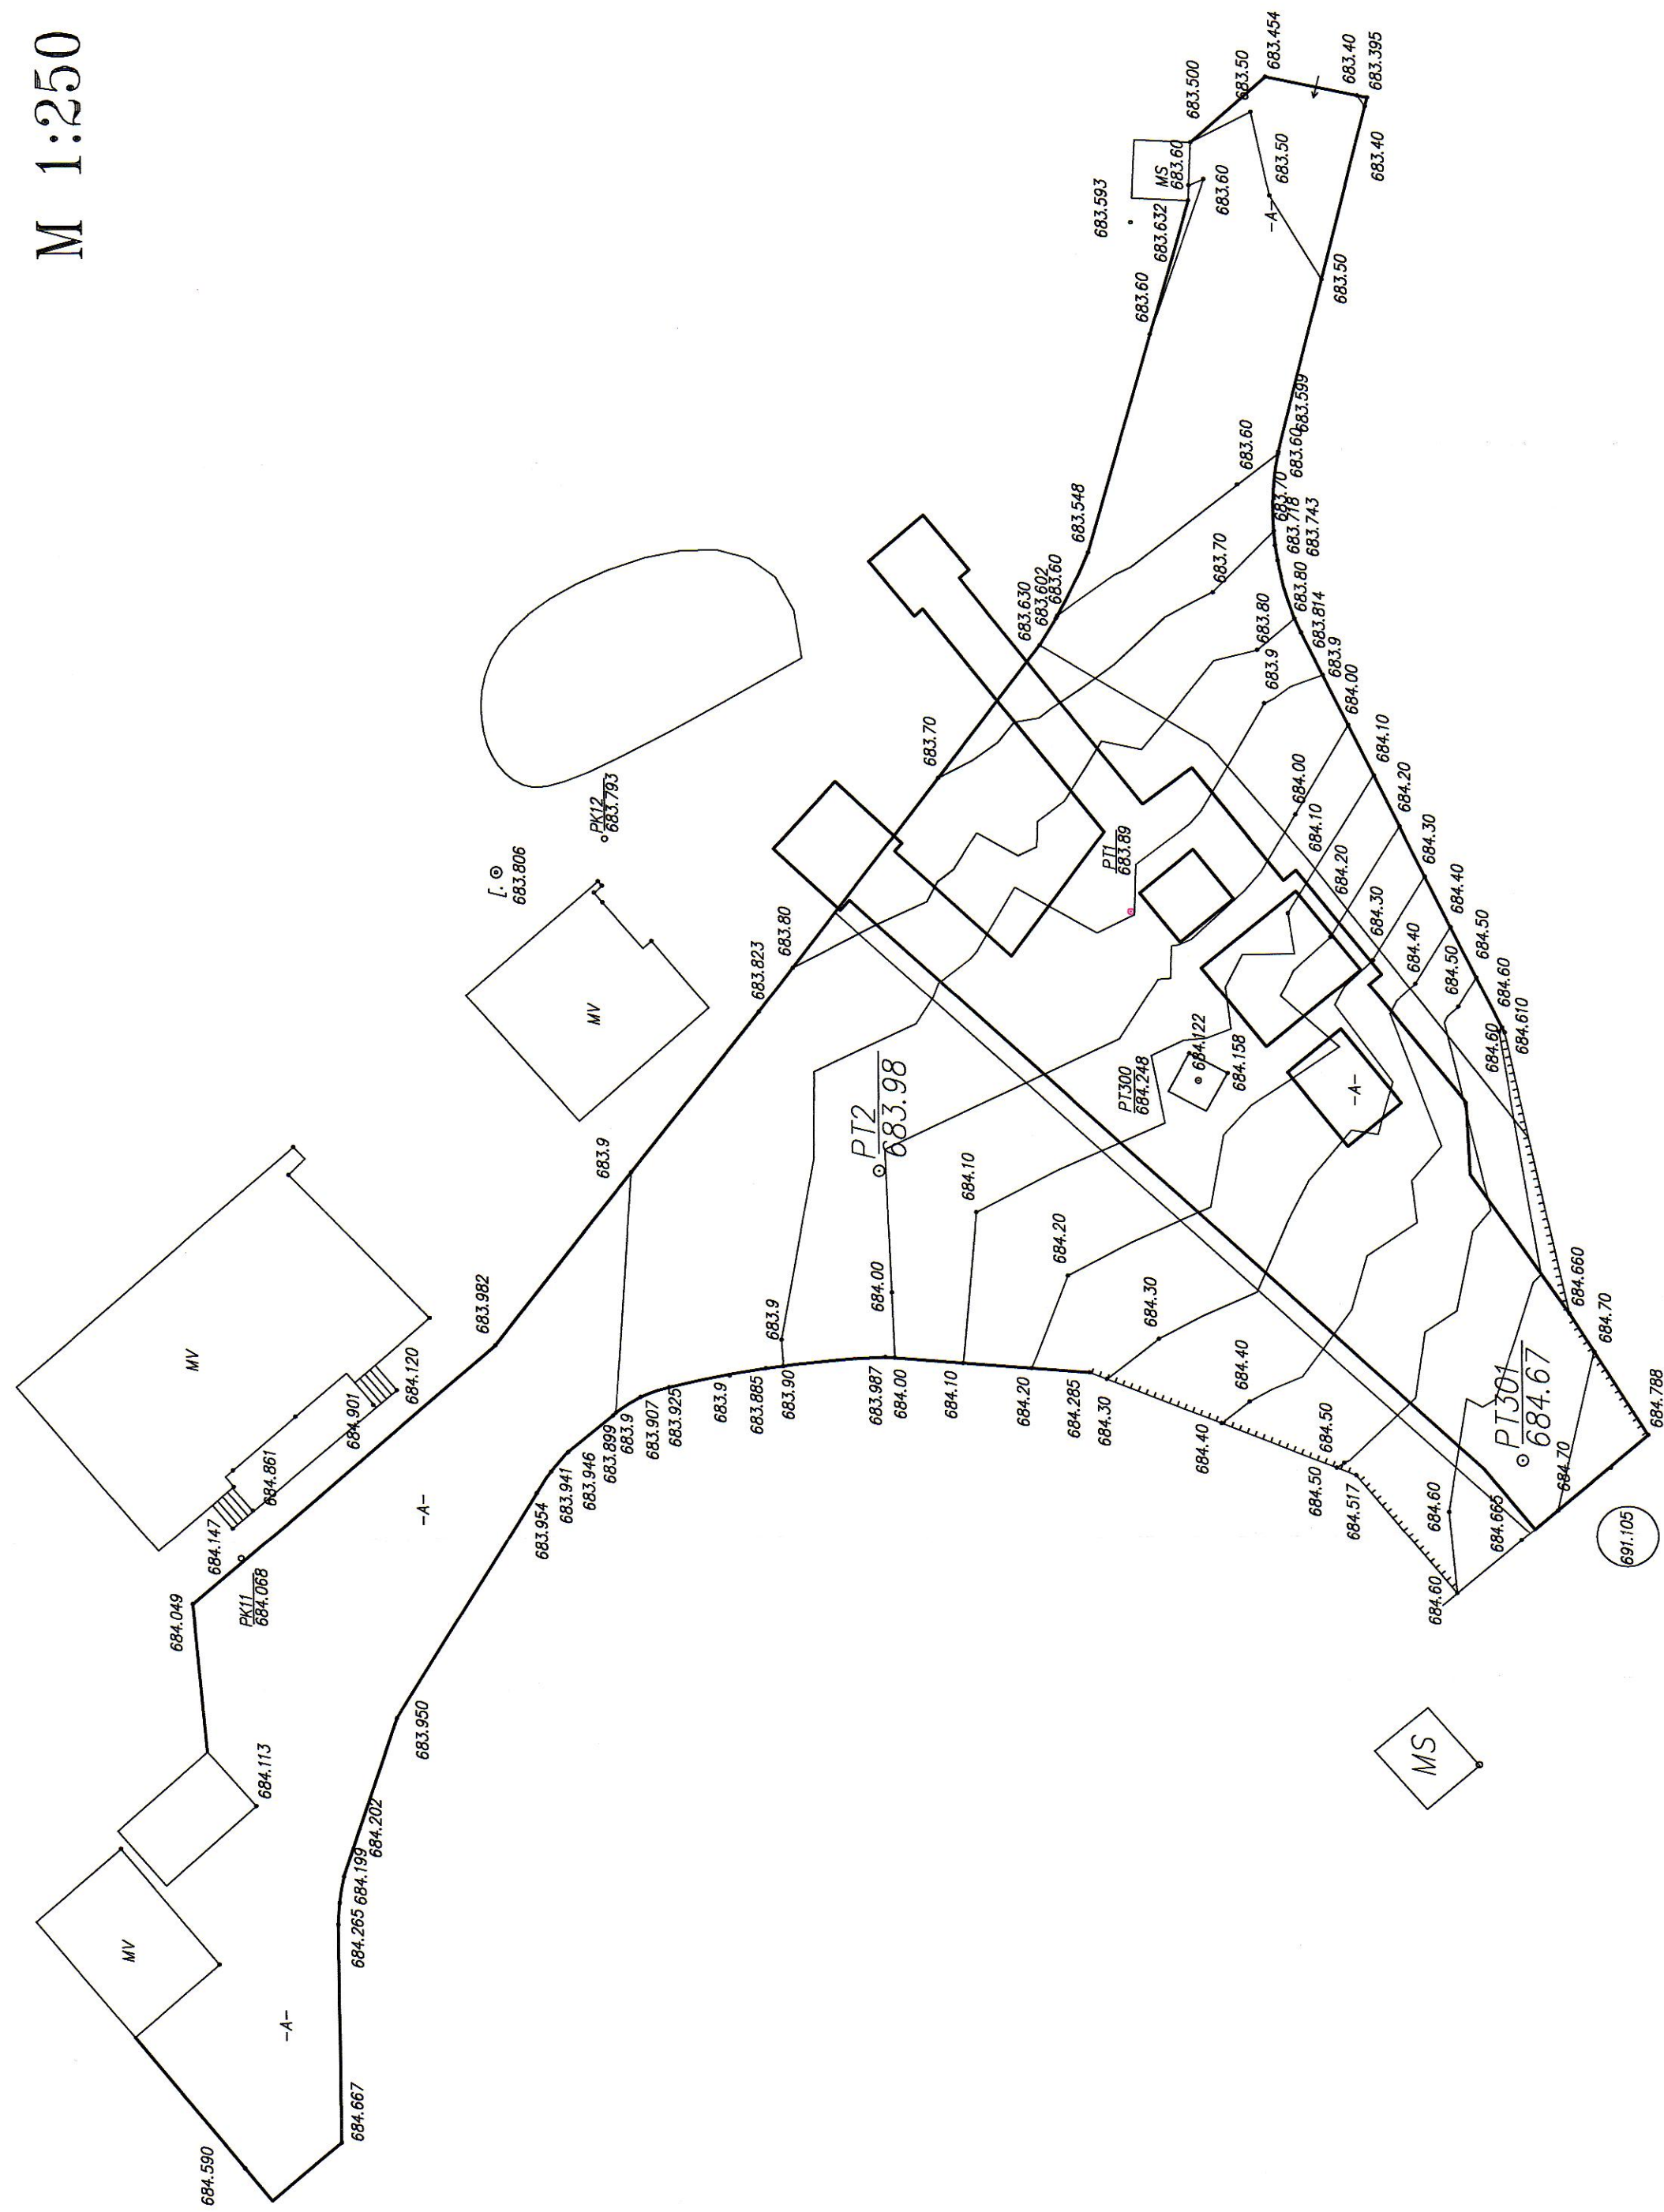

Нова вертикална планировка

M 1:250

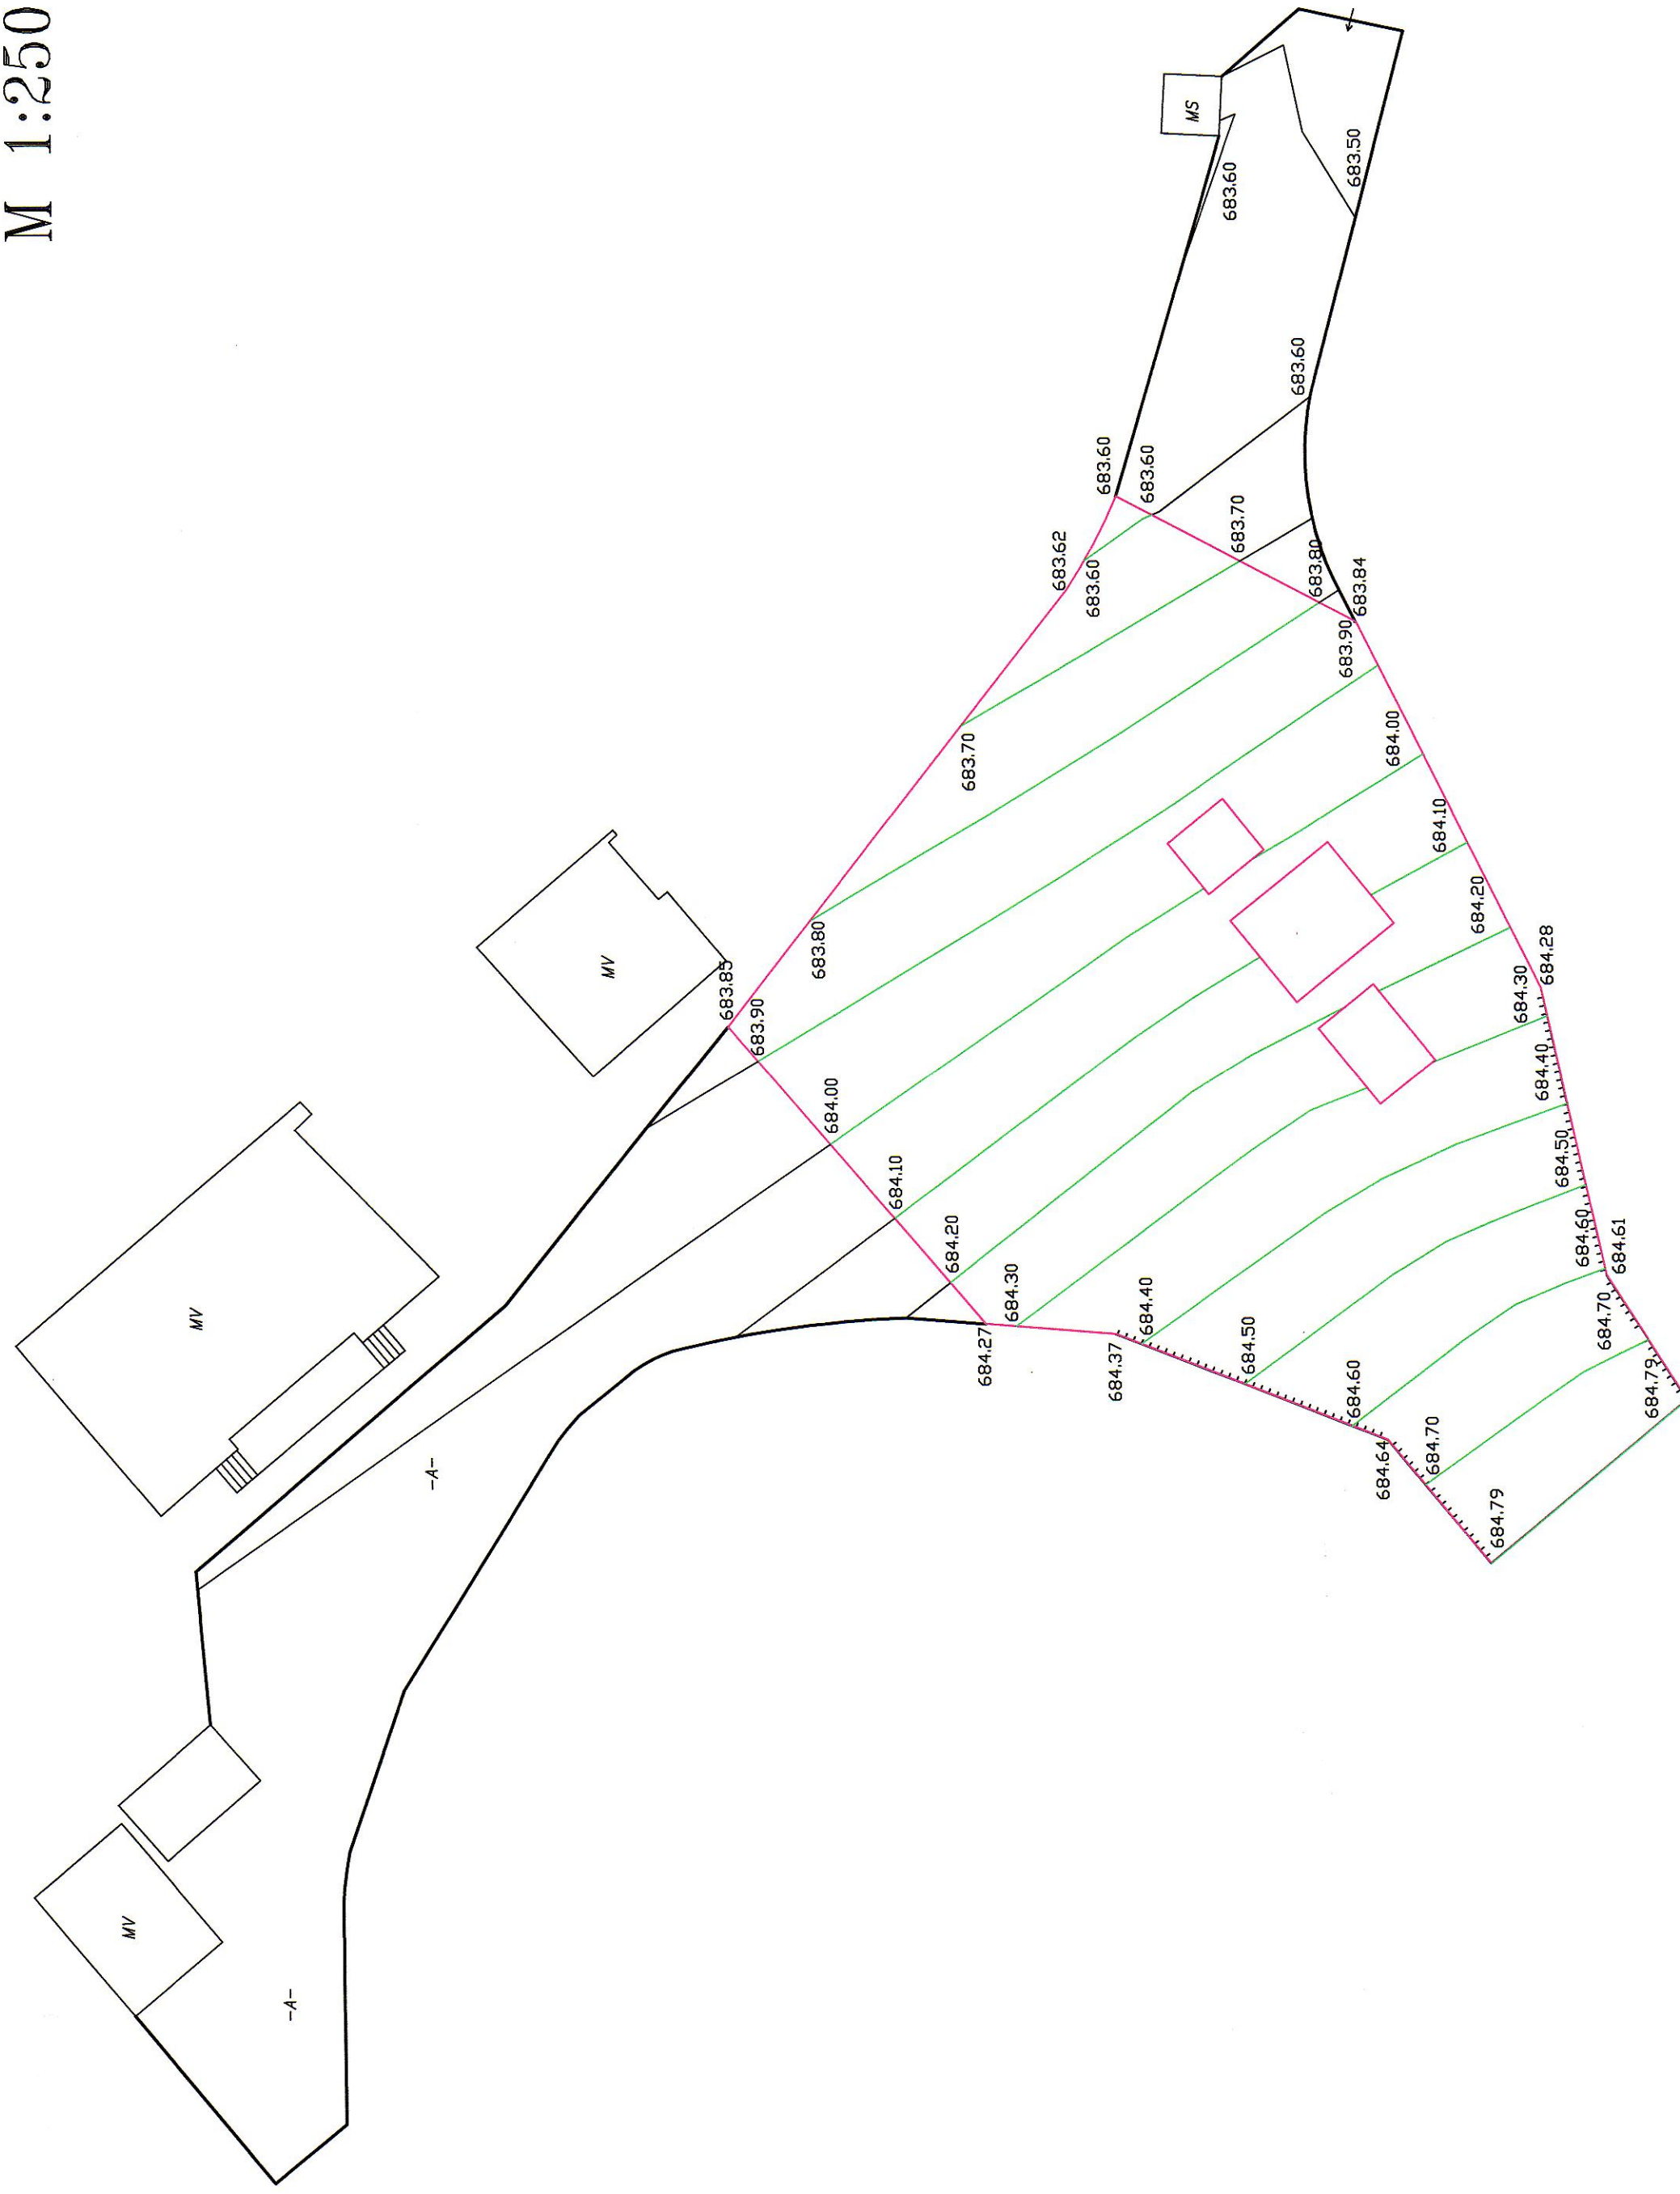

Съгласували	Водопровод	Геология	Конст.	Арх.	Електро	ПБЗ	ПБ
Име	инж.Димитров инж.Костанов	инж.Костаков	инж.Земболев	арх.Г. Добревицки	инж.Мур	инж.Величкова	инж. Герберс
Подпис							


ВЪЗЛОЖИТЕЛ	ОБЕКТ	ПОДОБИТ	ЧЕРТЕЖ
Рехабилитация на резервоар "Тод Симеянов" за включването му към водоснабдителната мрежа на гр.София в експлоатационен режим	Площадкови мрежи	Вертикална планировка на площадката	
ПРОЕКТАНТИ	ПРОЕКТАНТ	ПРОЕКТАНТ	ПРОЕКТАНТ
инж. В. ДИМИТРОВ	инж. Ц. ДИМИТРОВА	инж. Т. БОУНА	инж. Г. АНТОНОВА

