
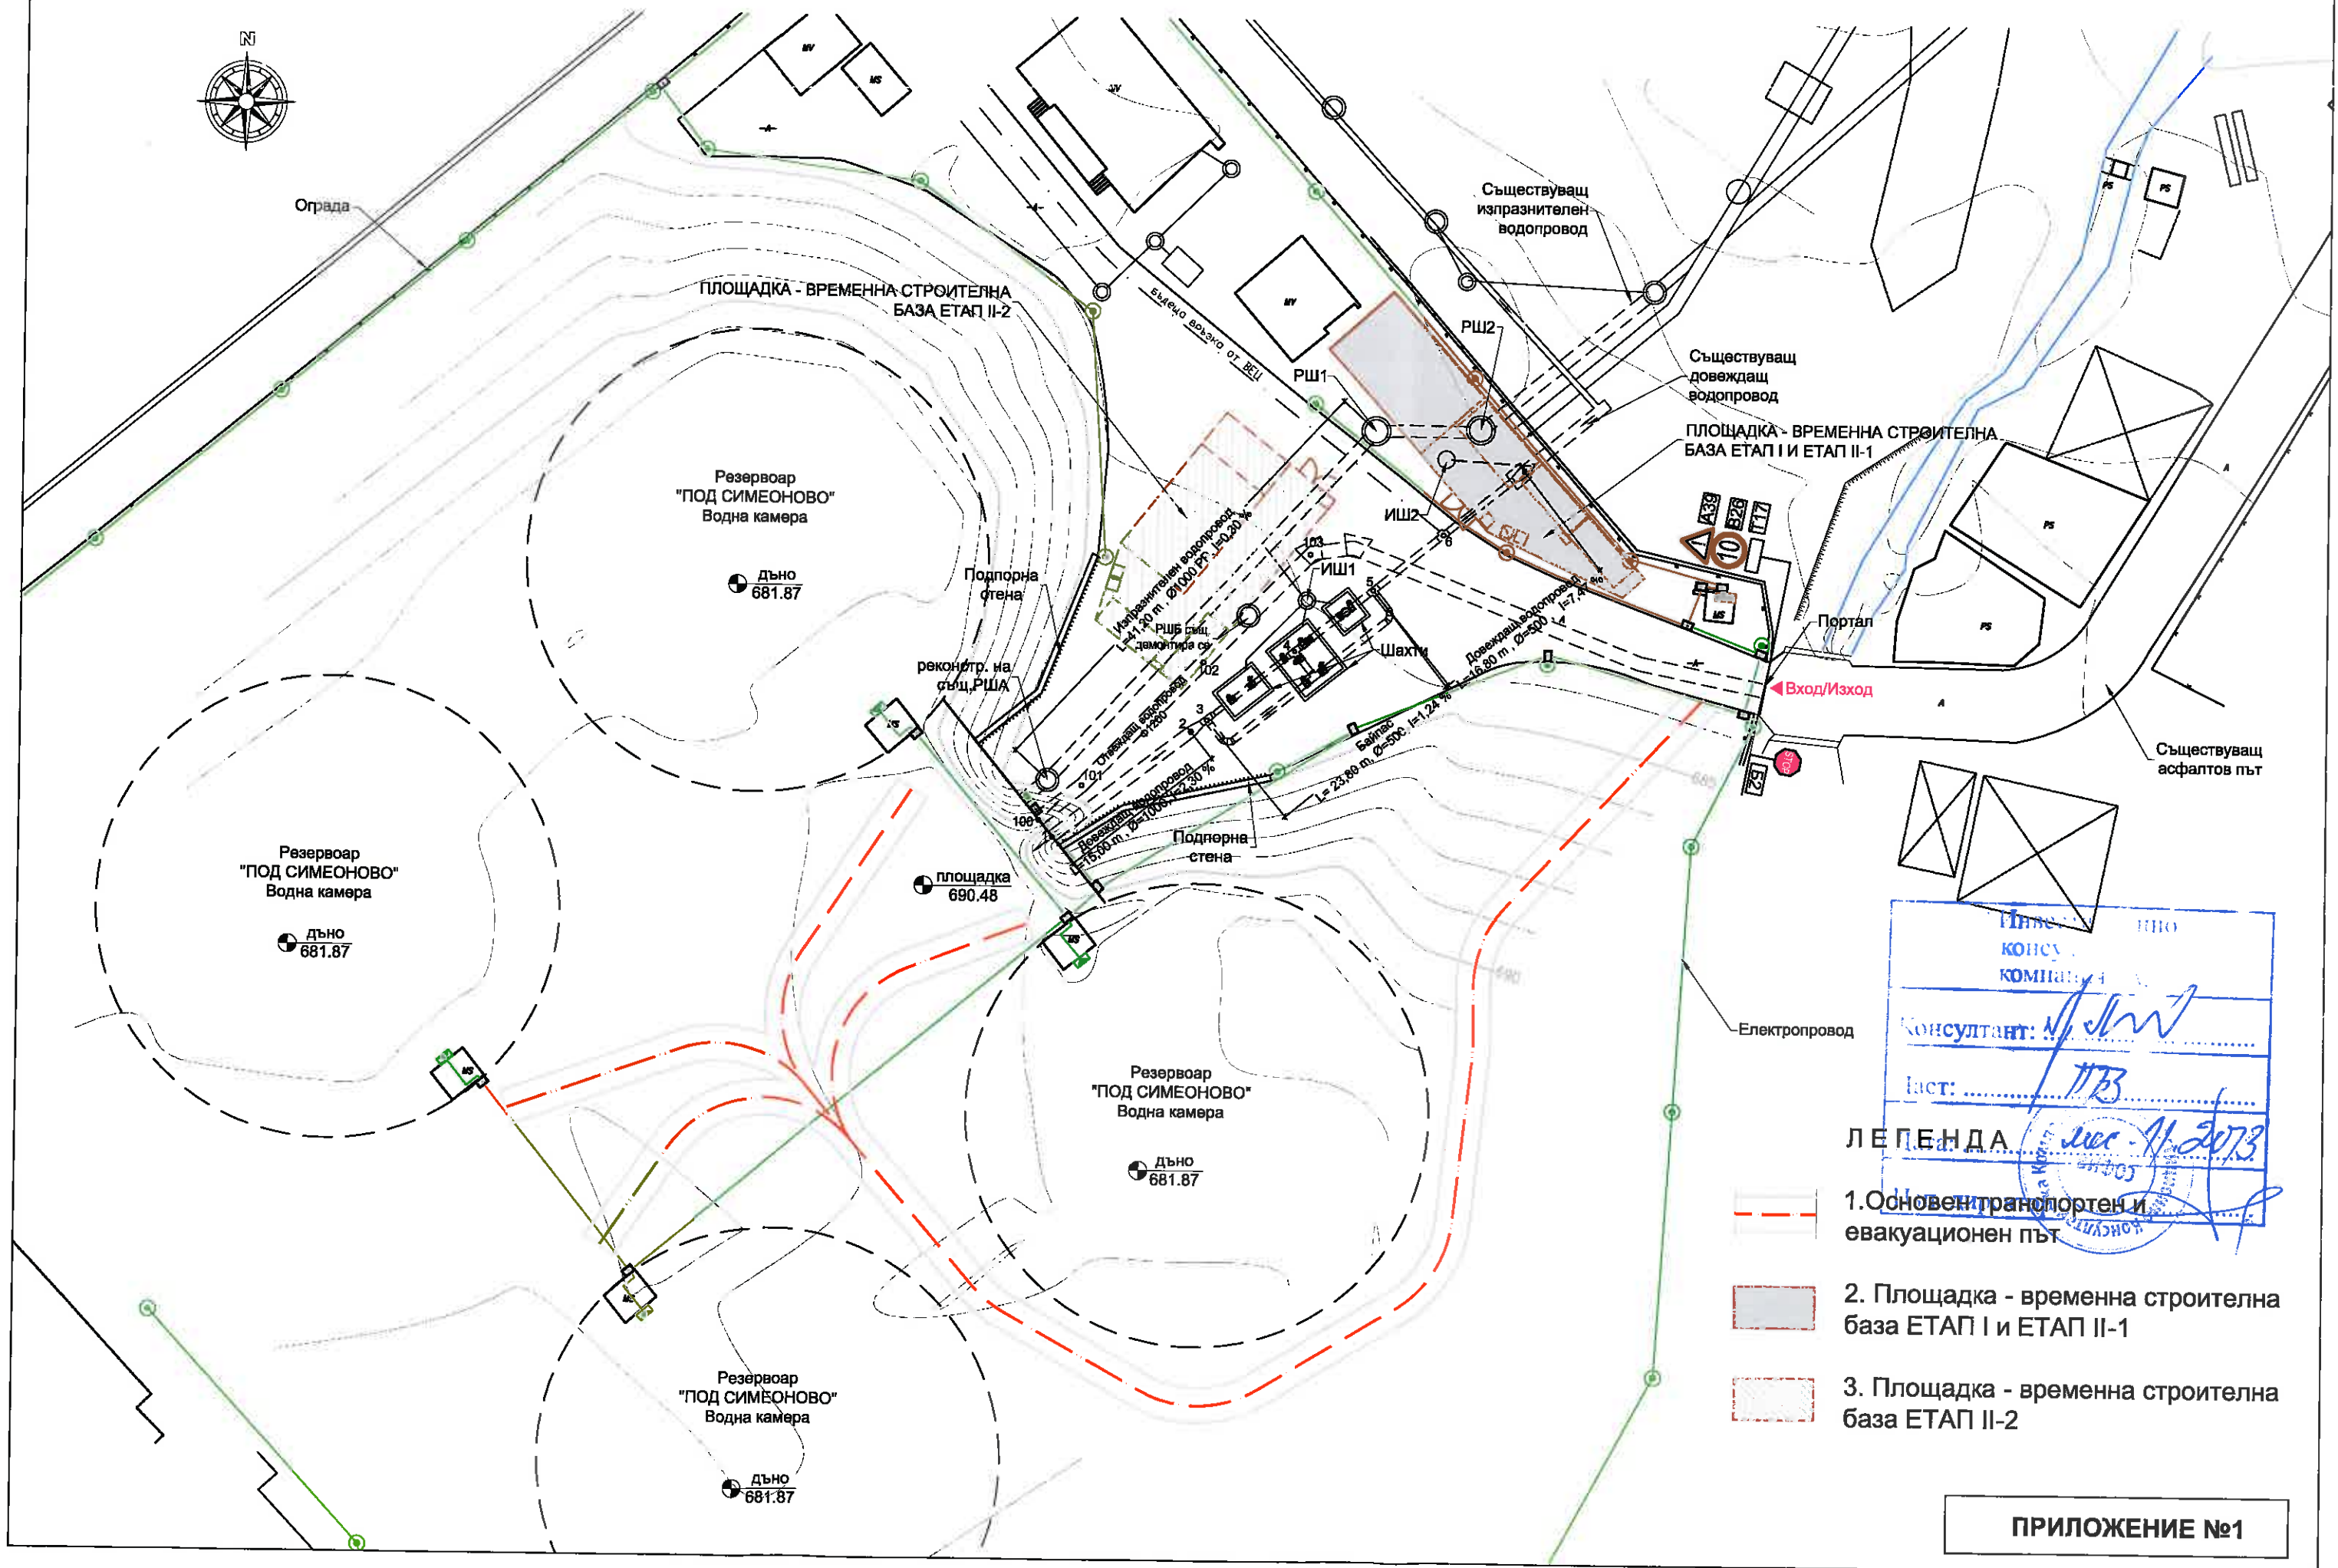


ПРИЛОЖЕНИЕ №1

СТРОИТЕЛЕН СИТУАЦИОНЕН ПЛАН

СТРОИТЕЛЕН СИТУАЦИОНЕН ПЛАН М 1:500

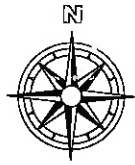

Инвентаризация	ПРО
Консултанта	ПРО
Ист:	ПРО
Легенда	ПРО
1. Основен транспортен и евакуационен път	ПРО
2. Площадка - временна строителна база ЕТАП I и ЕТАП II-1	ПРО
3. Площадка - временна строителна база ЕТАП II-2	ПРО