


NPARCEL_{IMOT}
ZA PROIZWODSTWO, SKLADOWE, OFIS I ozelenjwane

СИТУАЦИЈА НОВОПРОЕКТИРАНА
КАНАЛИЗАЦИЈА - КЛОН 1
М 1:500

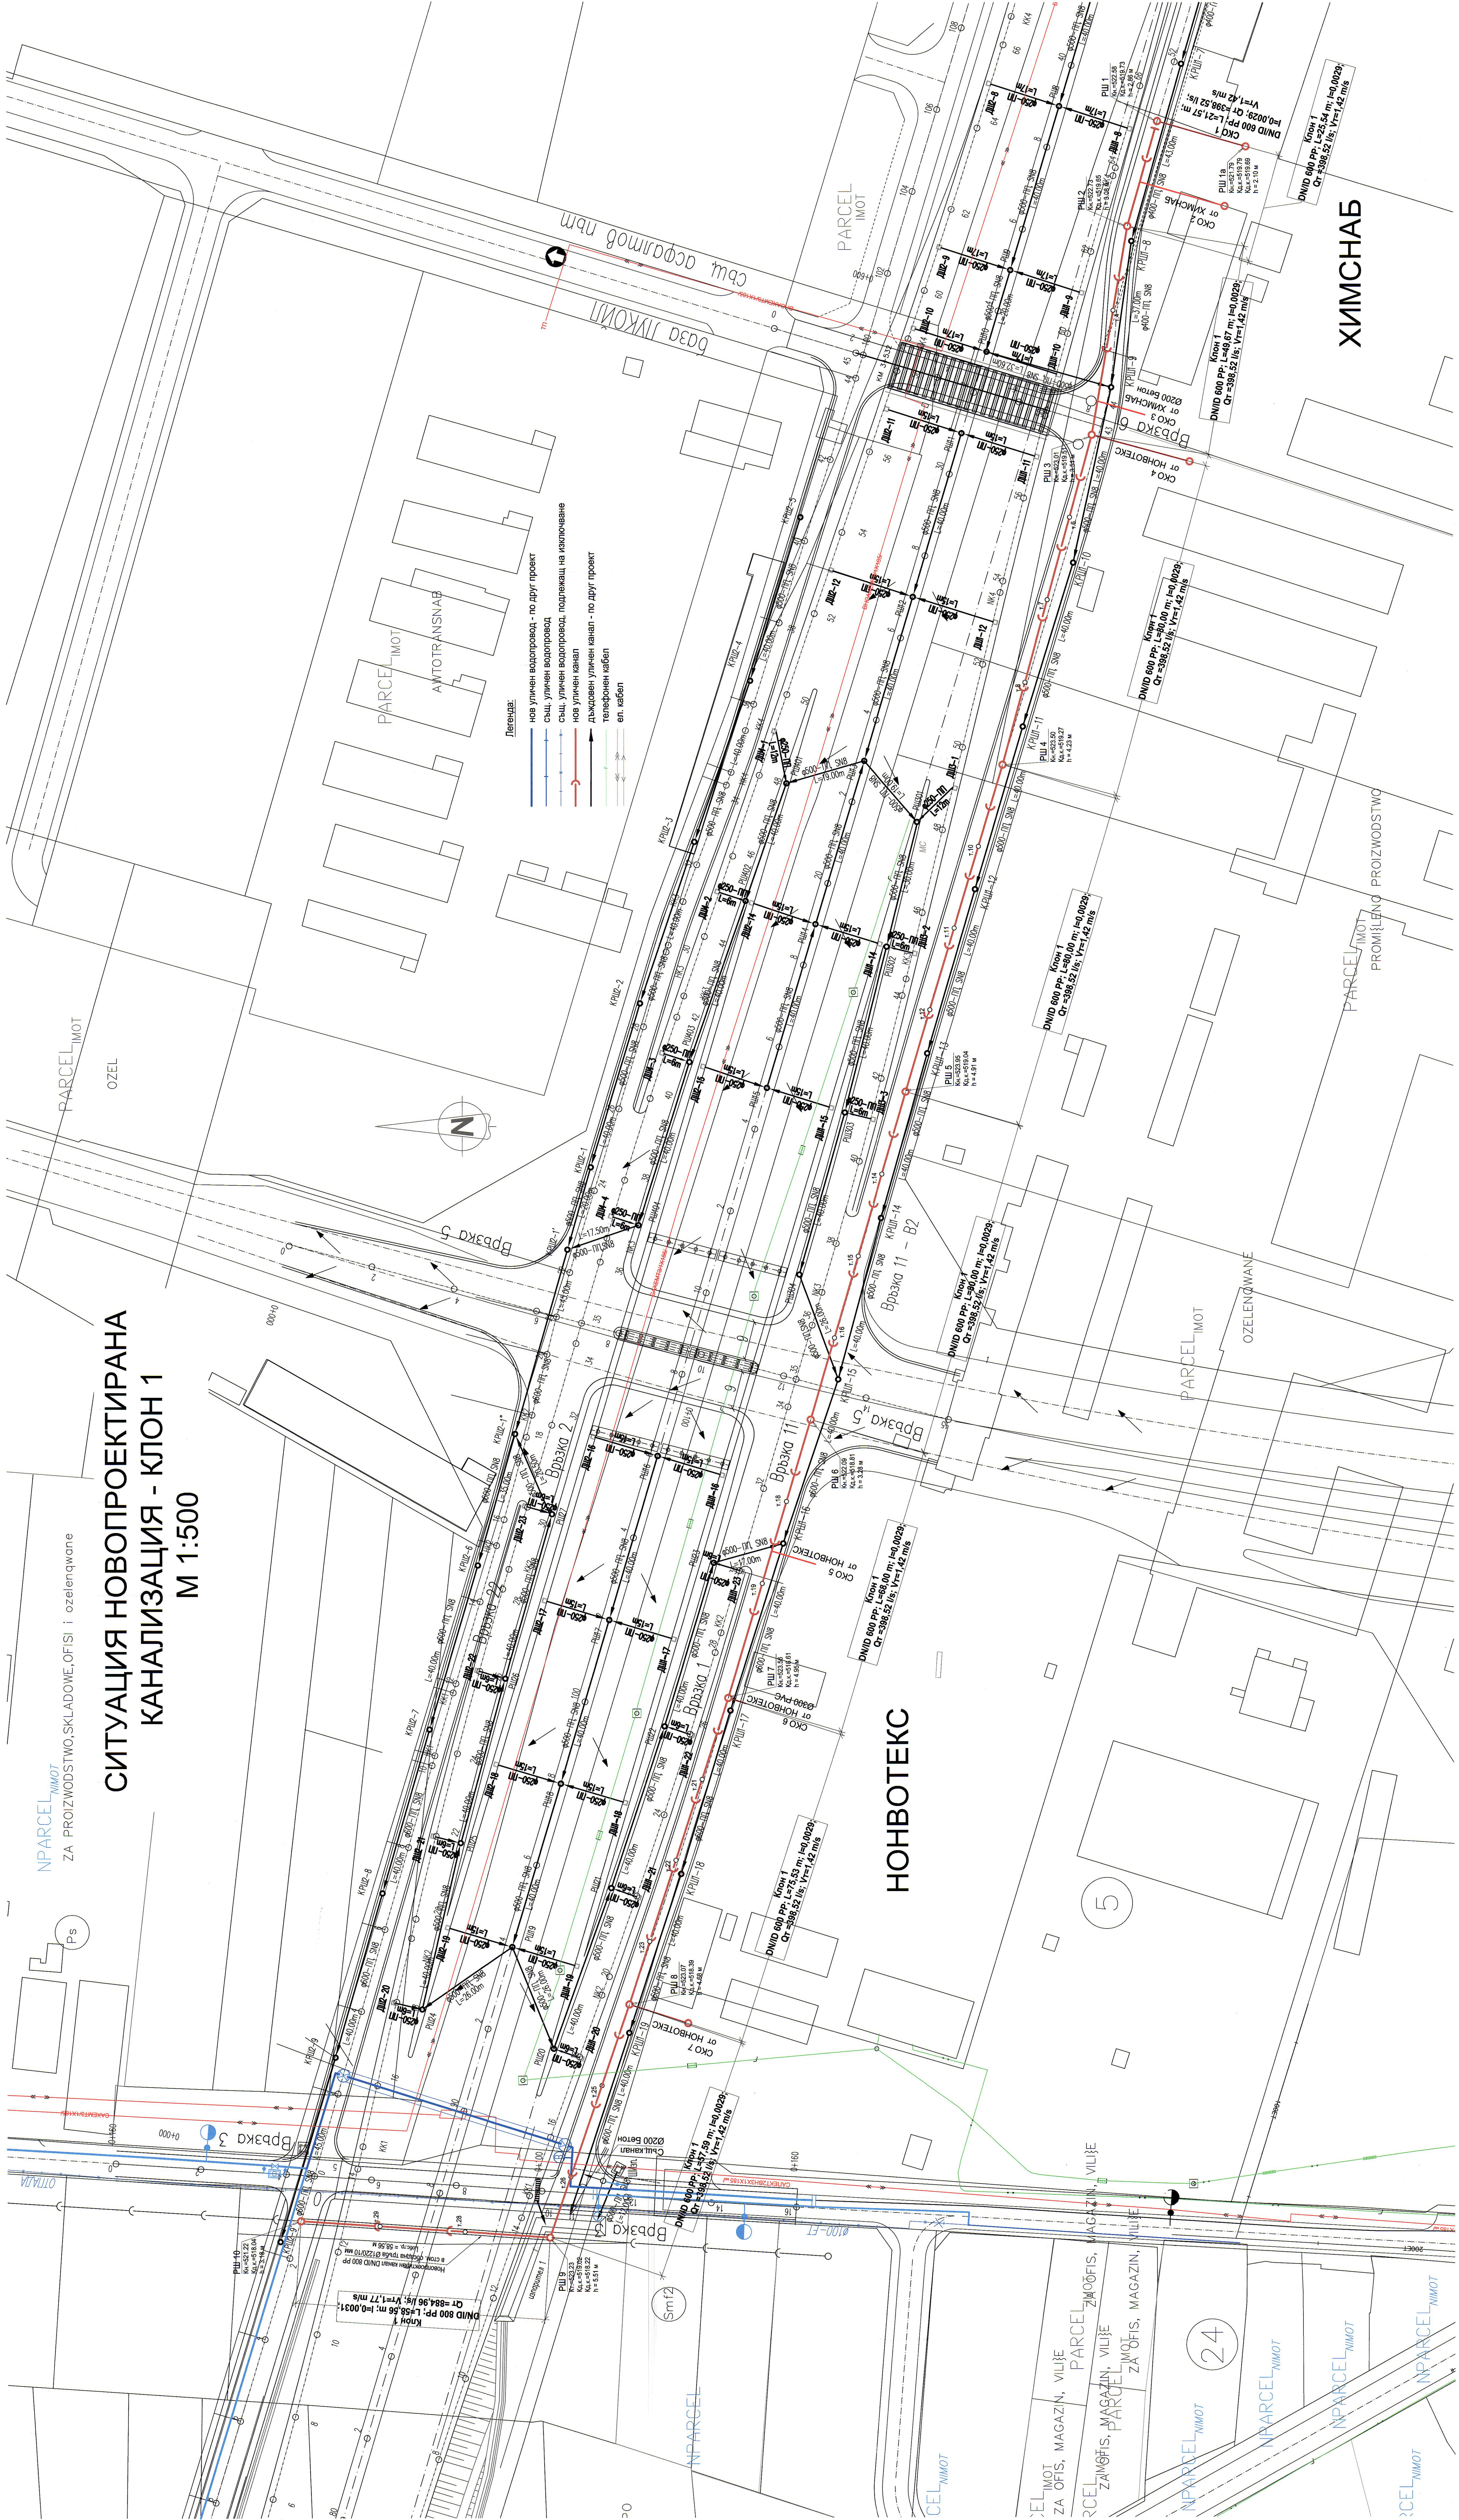

ХИМСНАБ

НОНВОТЕКС

ПРОМШЛЕНА ПРОИЗВОДСТВО

ОЗЕЛЕНЈВАЊЕ

24

5