



План покрив
М 1:300

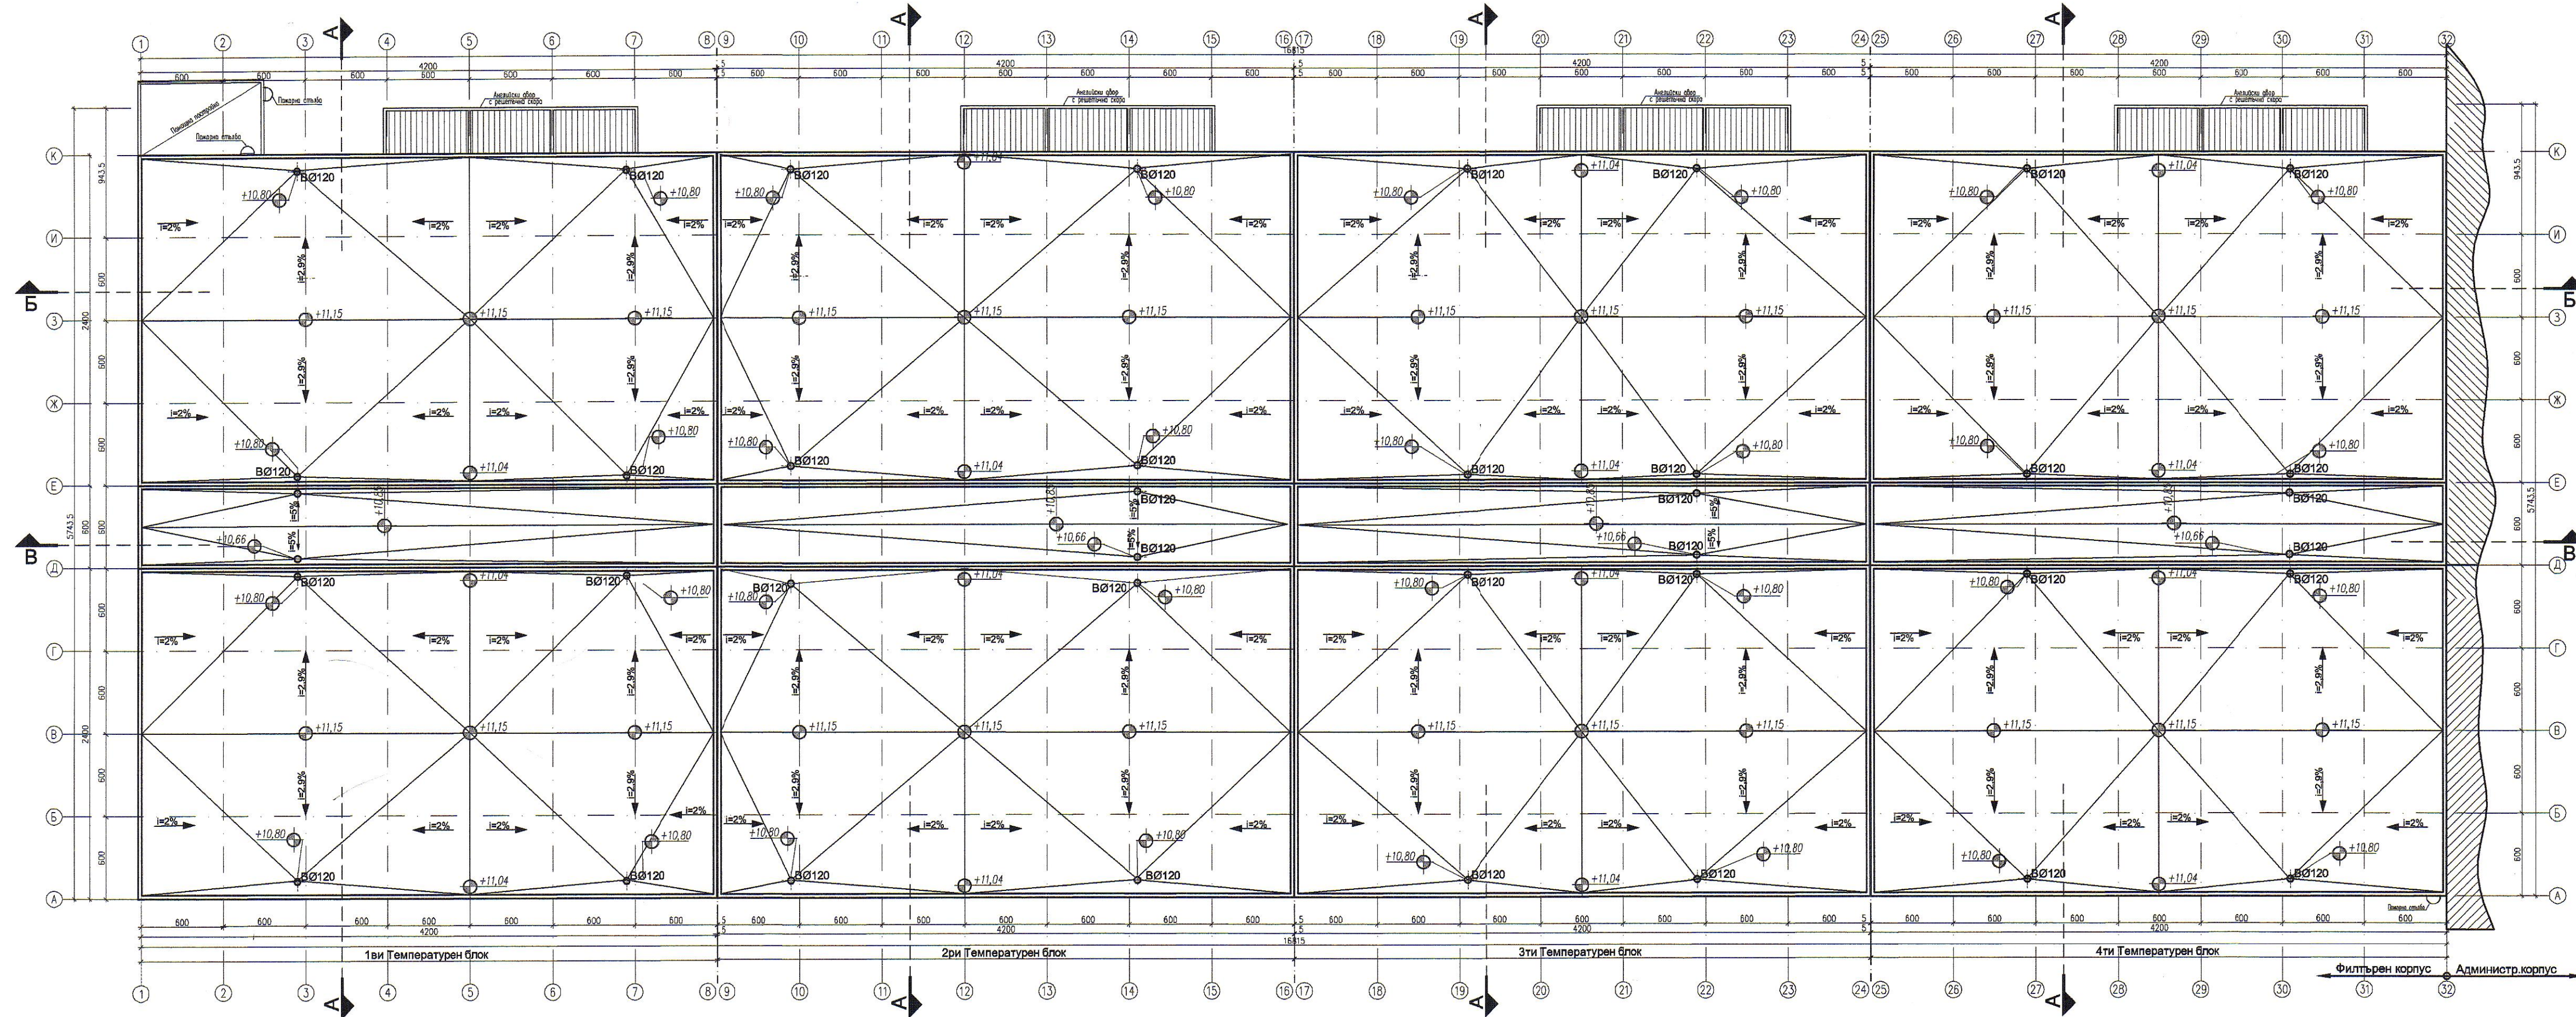

ИНЖЕНЕРИНГ ЕНД
КОНСУЛТИНГ ГРУП ООД
УДОСТОВЕРЕНИЕ № РК-0016/05.03.2013
содържащо на съдържанието на изготвяния проект
ПОДПИС: *[Signature]*

В качеството си на Възложител,
упълномощен от Столична община
инж. *[Signature]*
представител на „Софийска вода“ АД

ЗАБЕЛЕЖКА:
Технология и начин на изпълнение за "Детайл на топъл покрив"
виж части: КОНСТРУКТИВНА И
План за Безопасност и Здраве /ПБЗ/

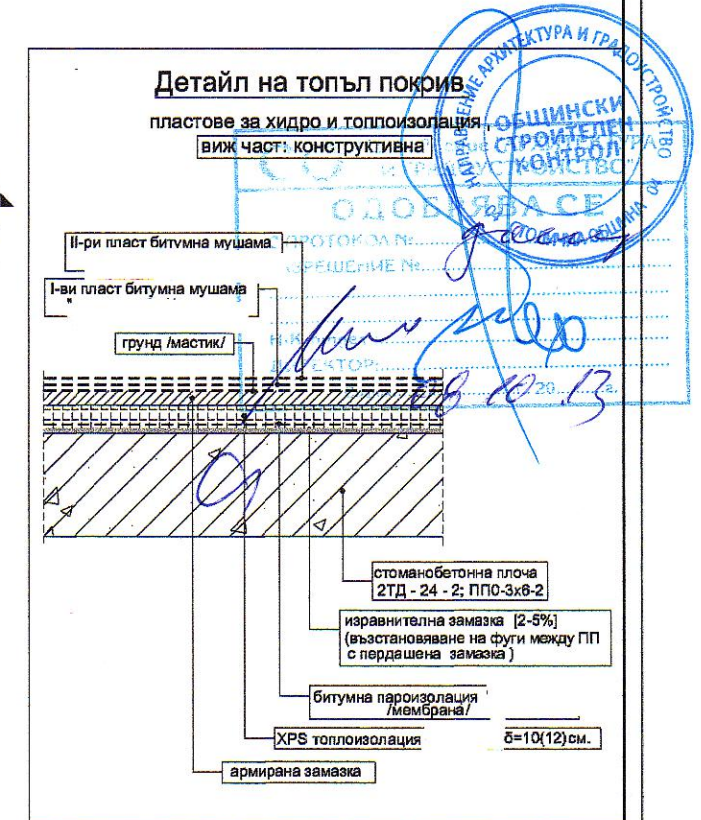

ПЪЛНА ПРОЕКТАНСКА ПРАВОСПОСОБНОСТ
арх. АНГЕЛА Н. МАЛИНОВА
Per. № 01/35
01.03.2013г.

ВЪЗЛОЖИТЕЛ:	Унитар Индустри Сървис Енд Еджънъри ЕООД
ПРОЕКТИРА:	ЛЕВО engineering
СЪЩИТЕЛ:	"ЛЕВО инженеринг" ЕООД
СЪЩИТЕЛ:	София, тел: 02/952-01-71, e-mail: office@levo.bg
Всички права запазени.	
Обект:	Ремонтно-безопасителни работи на покрива на сградата "Филтърн корпус" на ПСП Бистрица - с. Бистрица
Черт:	План покрив
Проектирант:	арх. Ангела Малинова
Констр.:	инж. Данаил Христов
Виз.:	инж. Теодора Христова
Ел.:	инж. Руслана Стоянова
ОБЖ:	инж. Мавралина Йонкова
Ръководител:	инж. Божидар Лесновски
Задан:	инж. Божидар Лесновски
Управляващ:	инж. Божидар Лесновски