

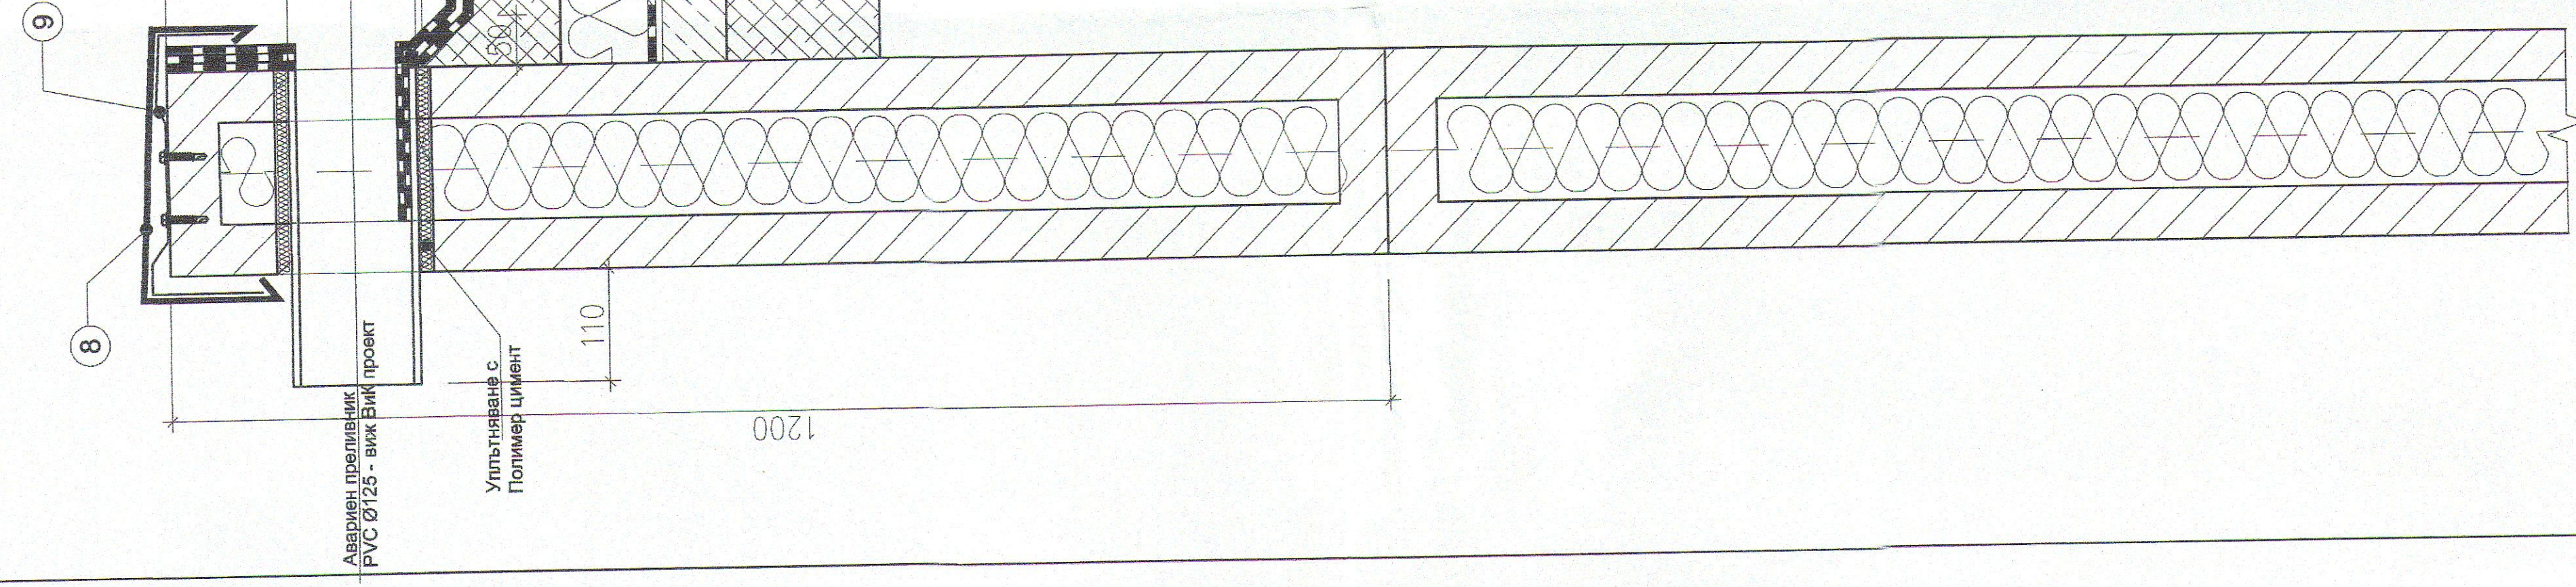
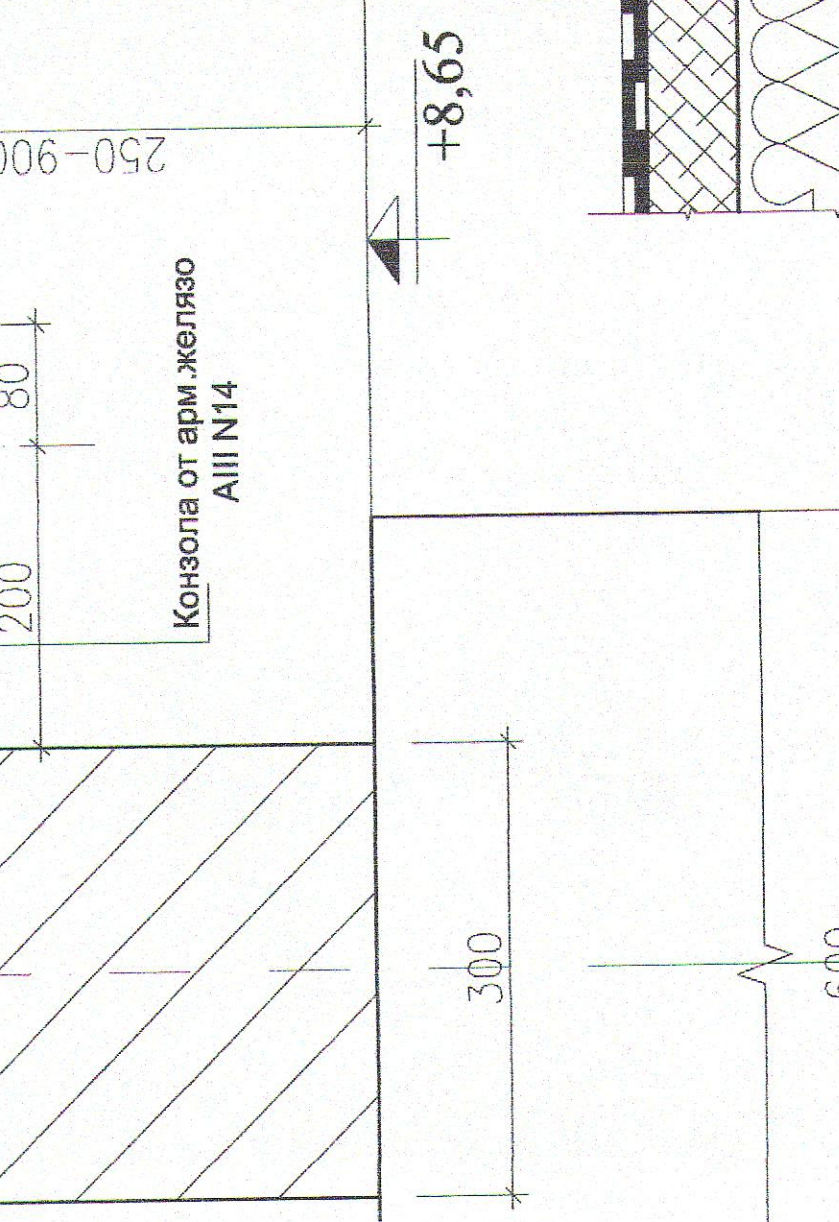






Детайл "А"
Краен борд

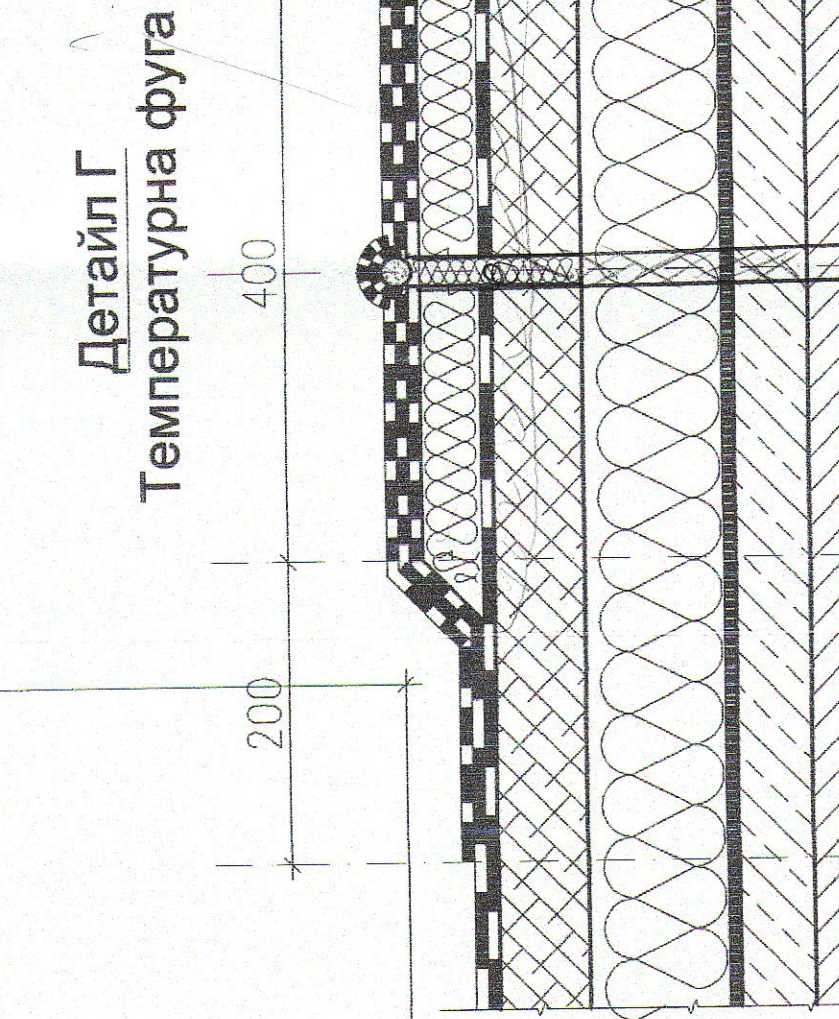

Детайл "Б" Среден борд

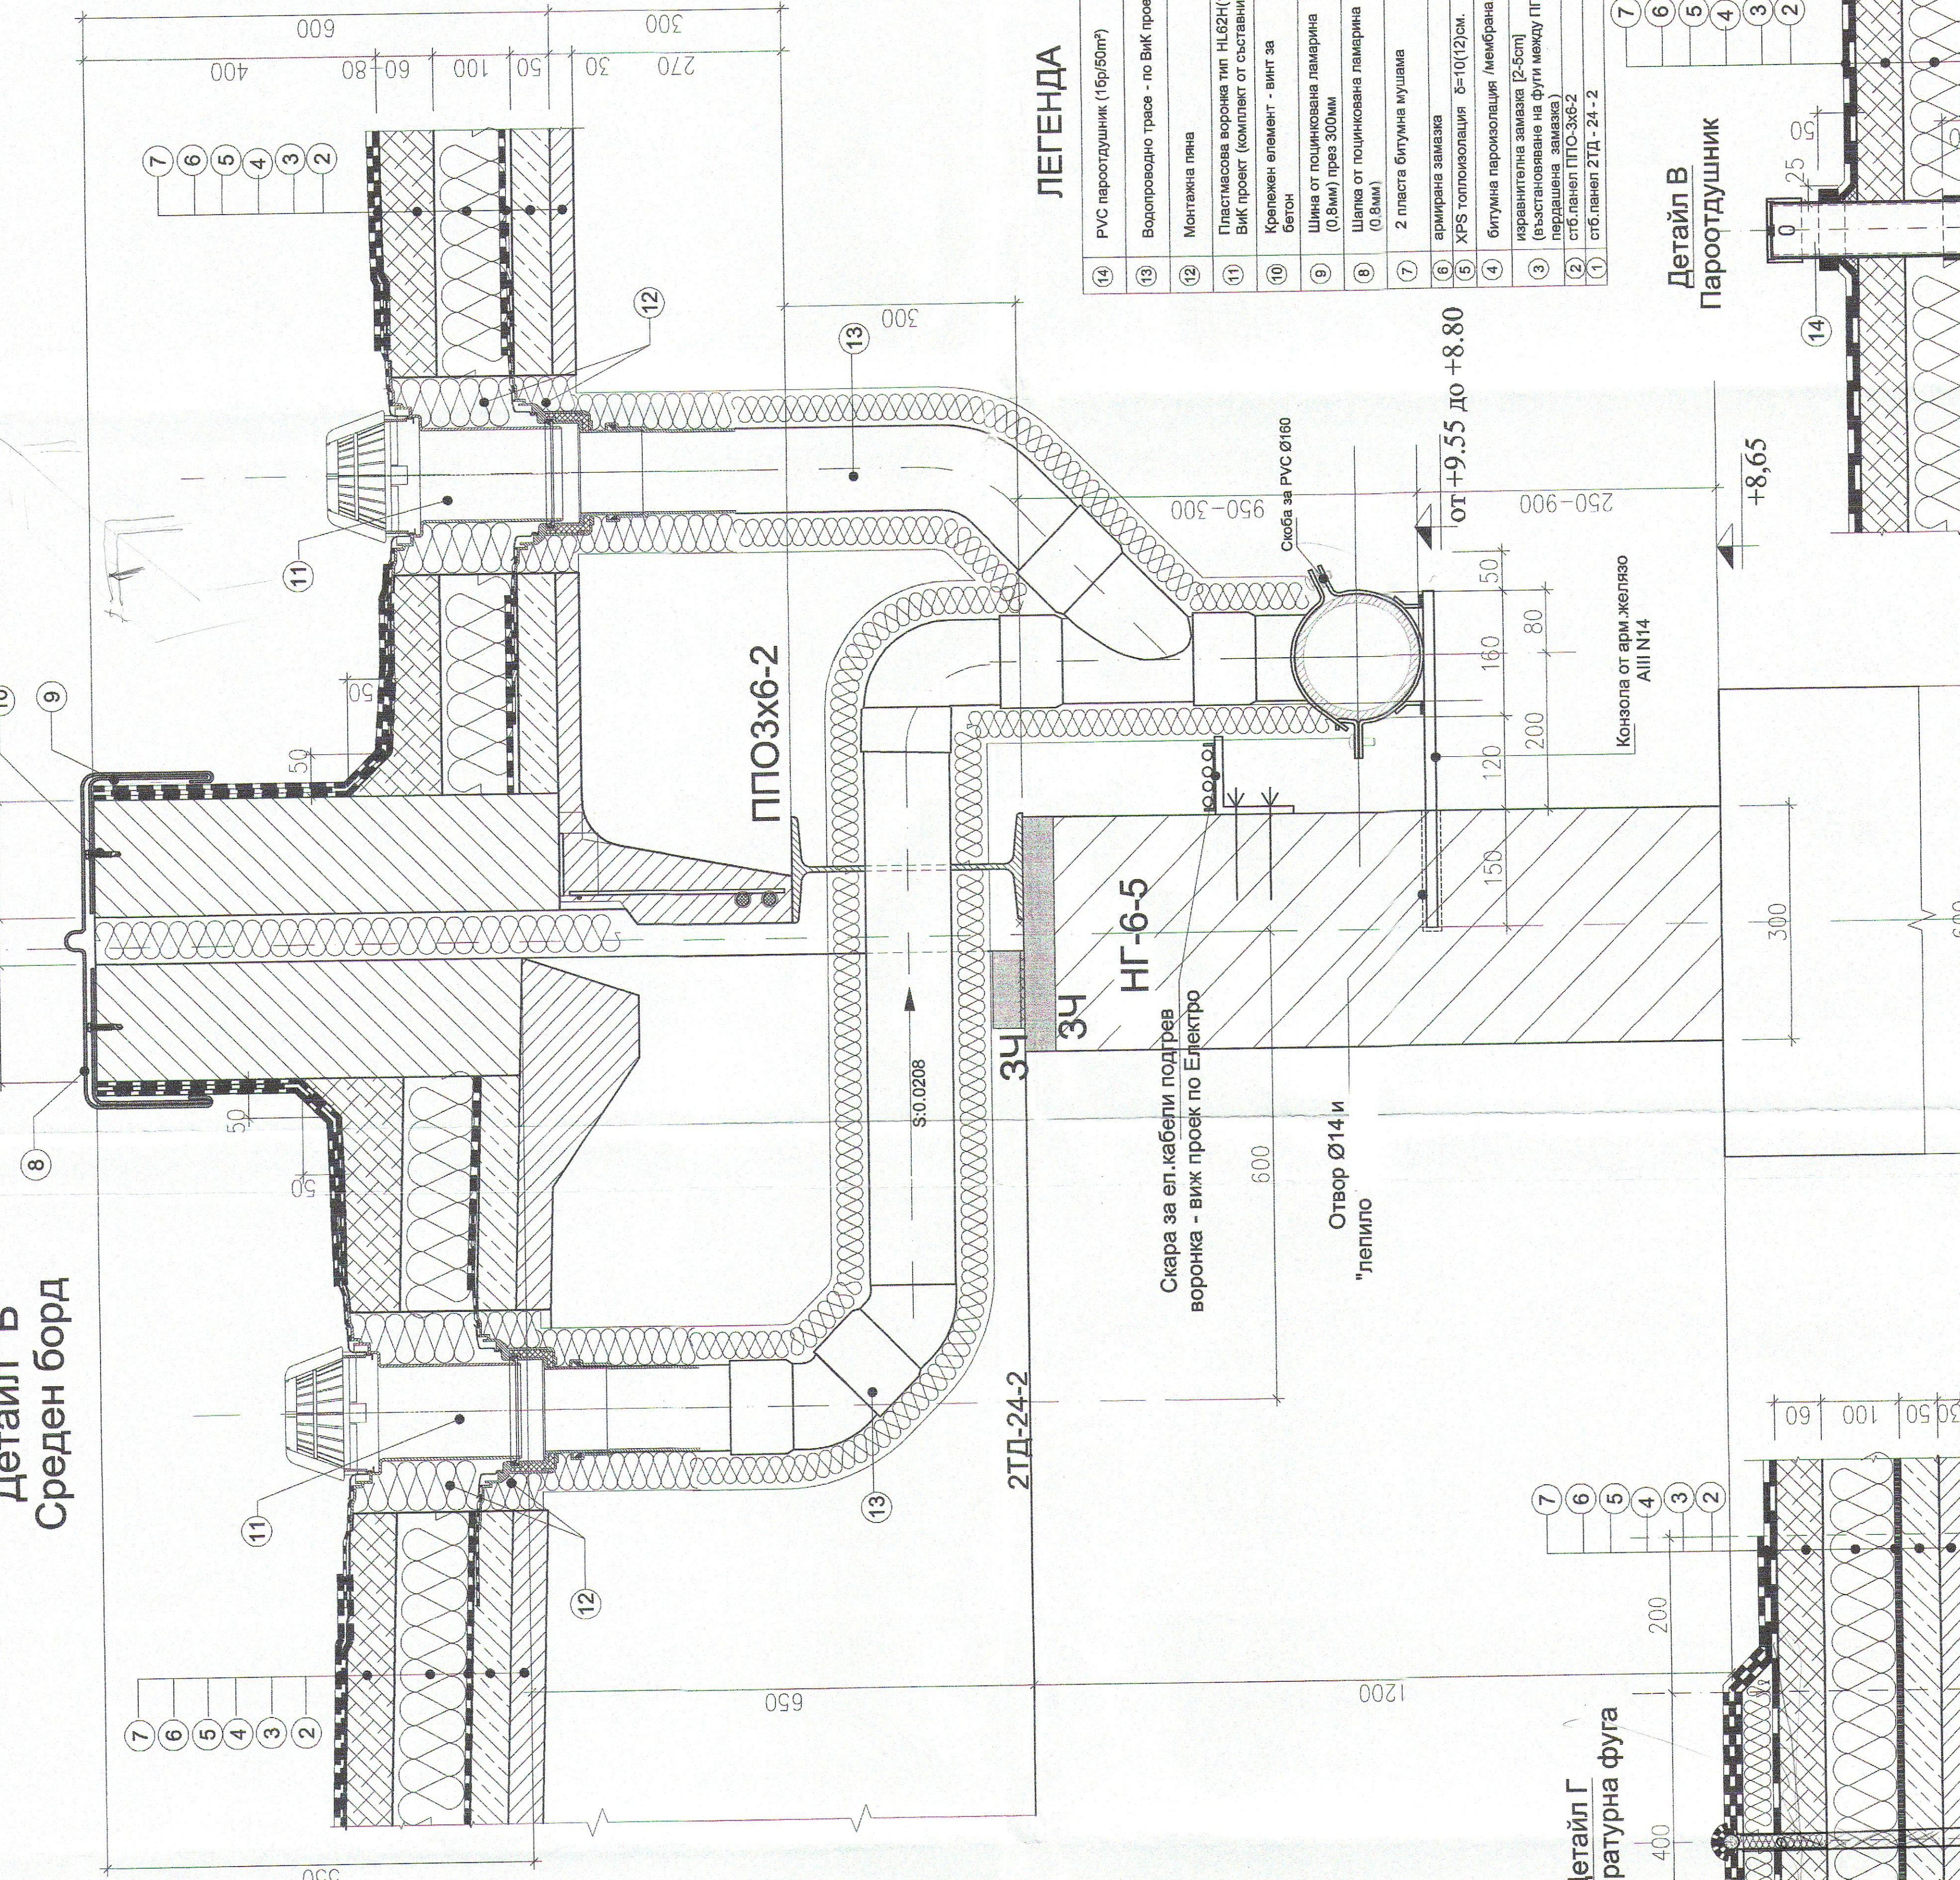


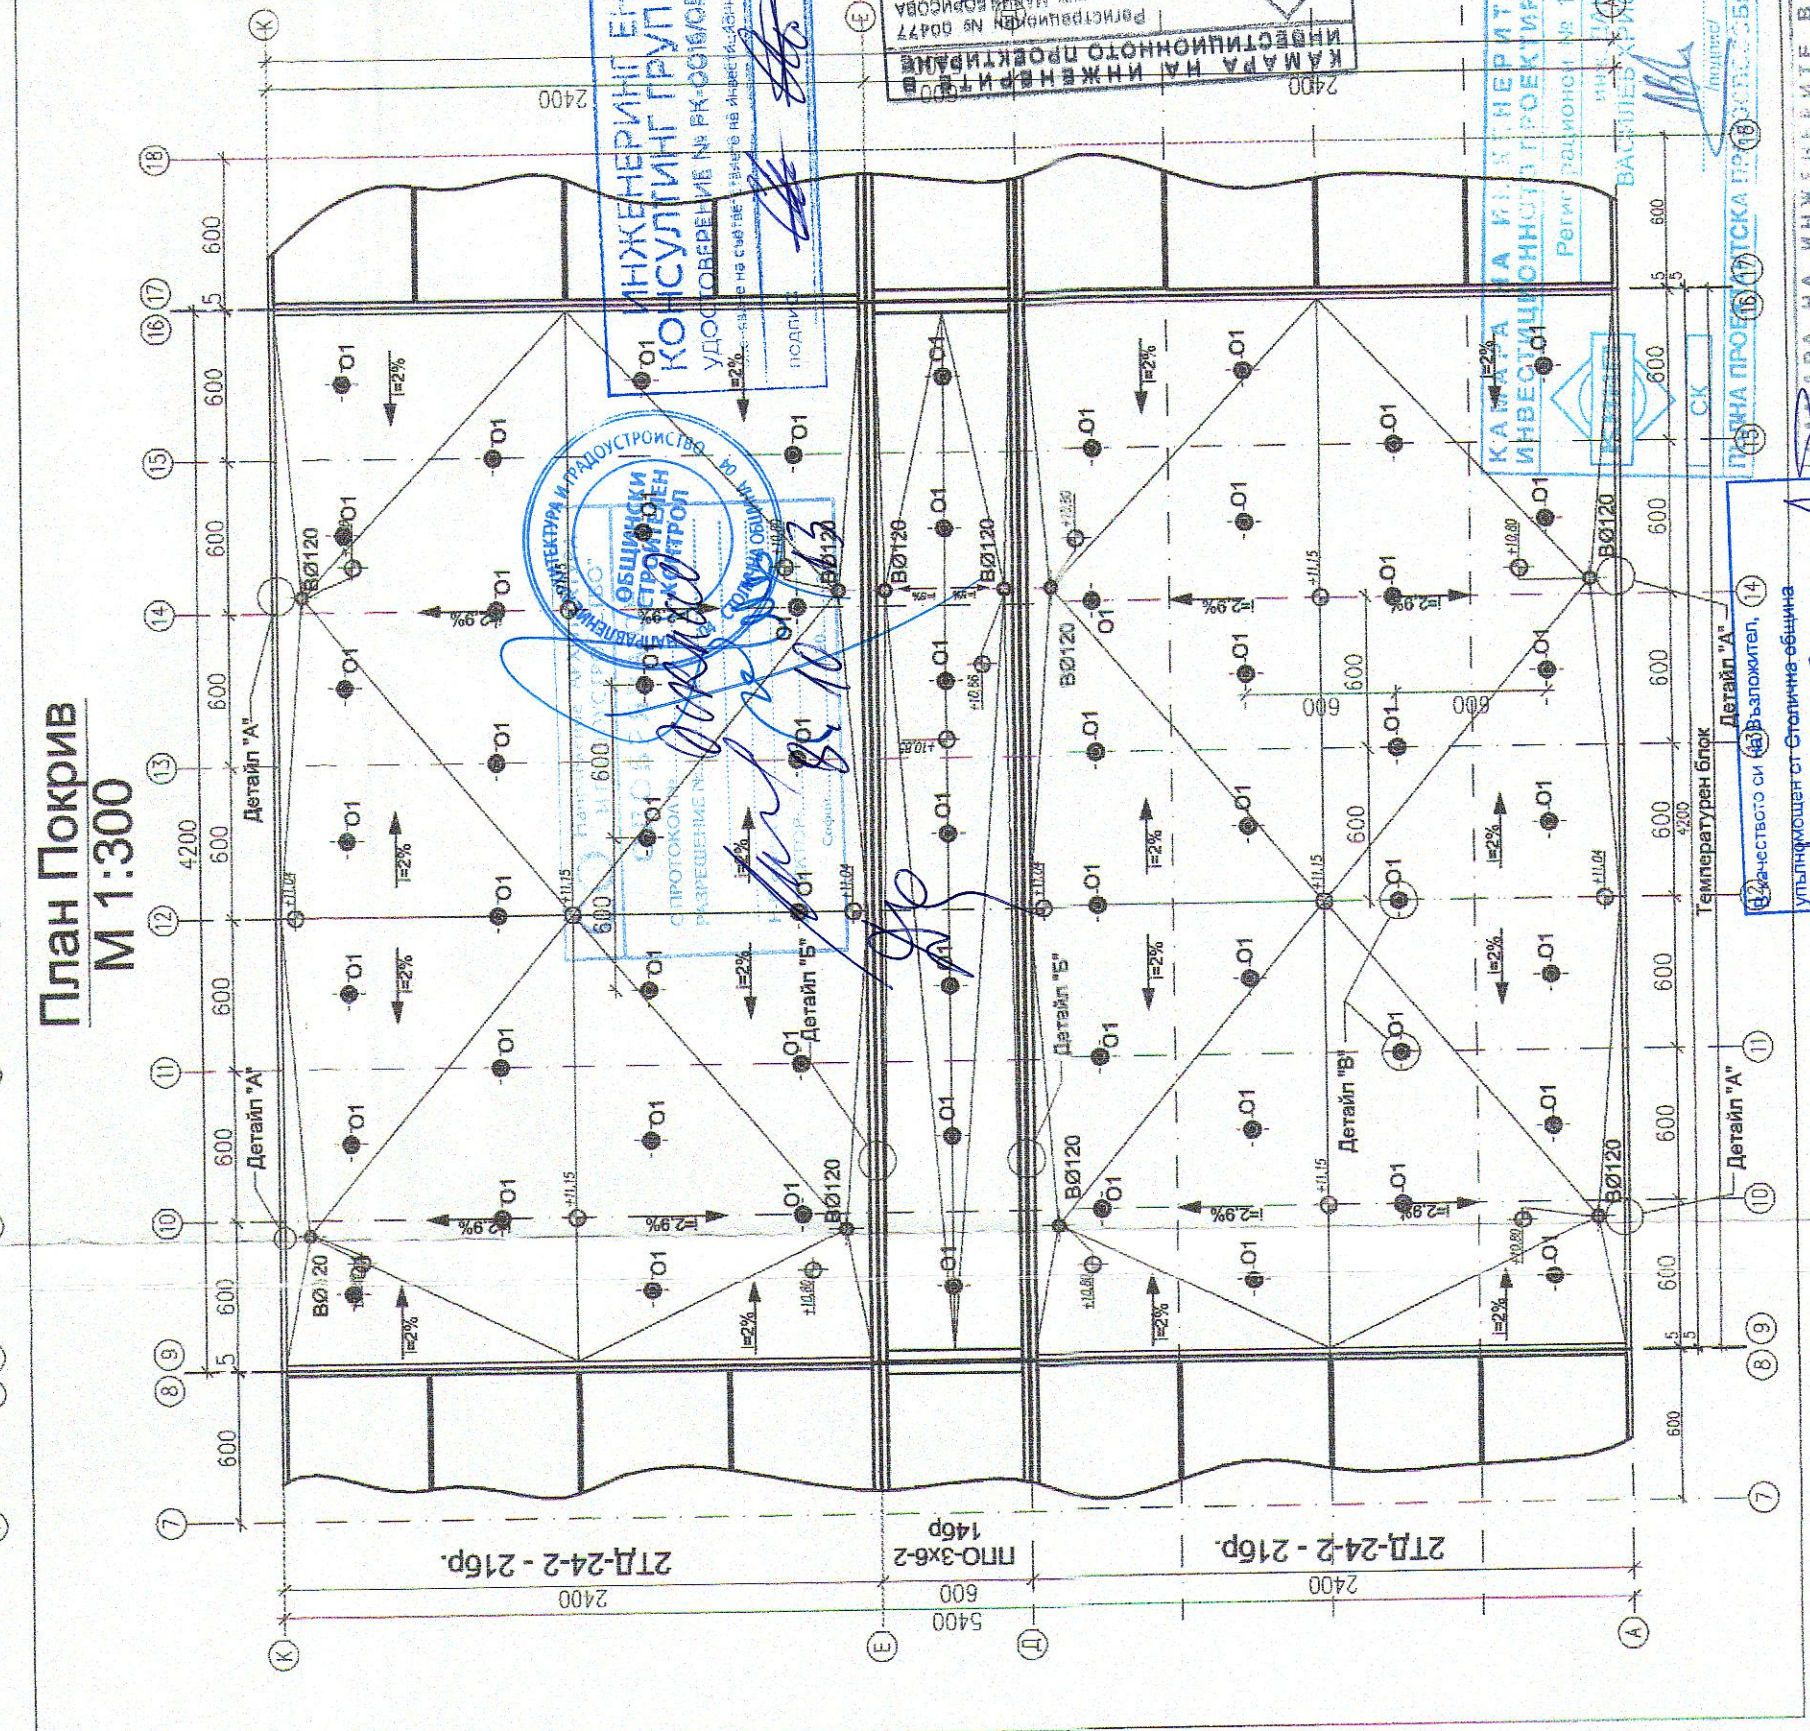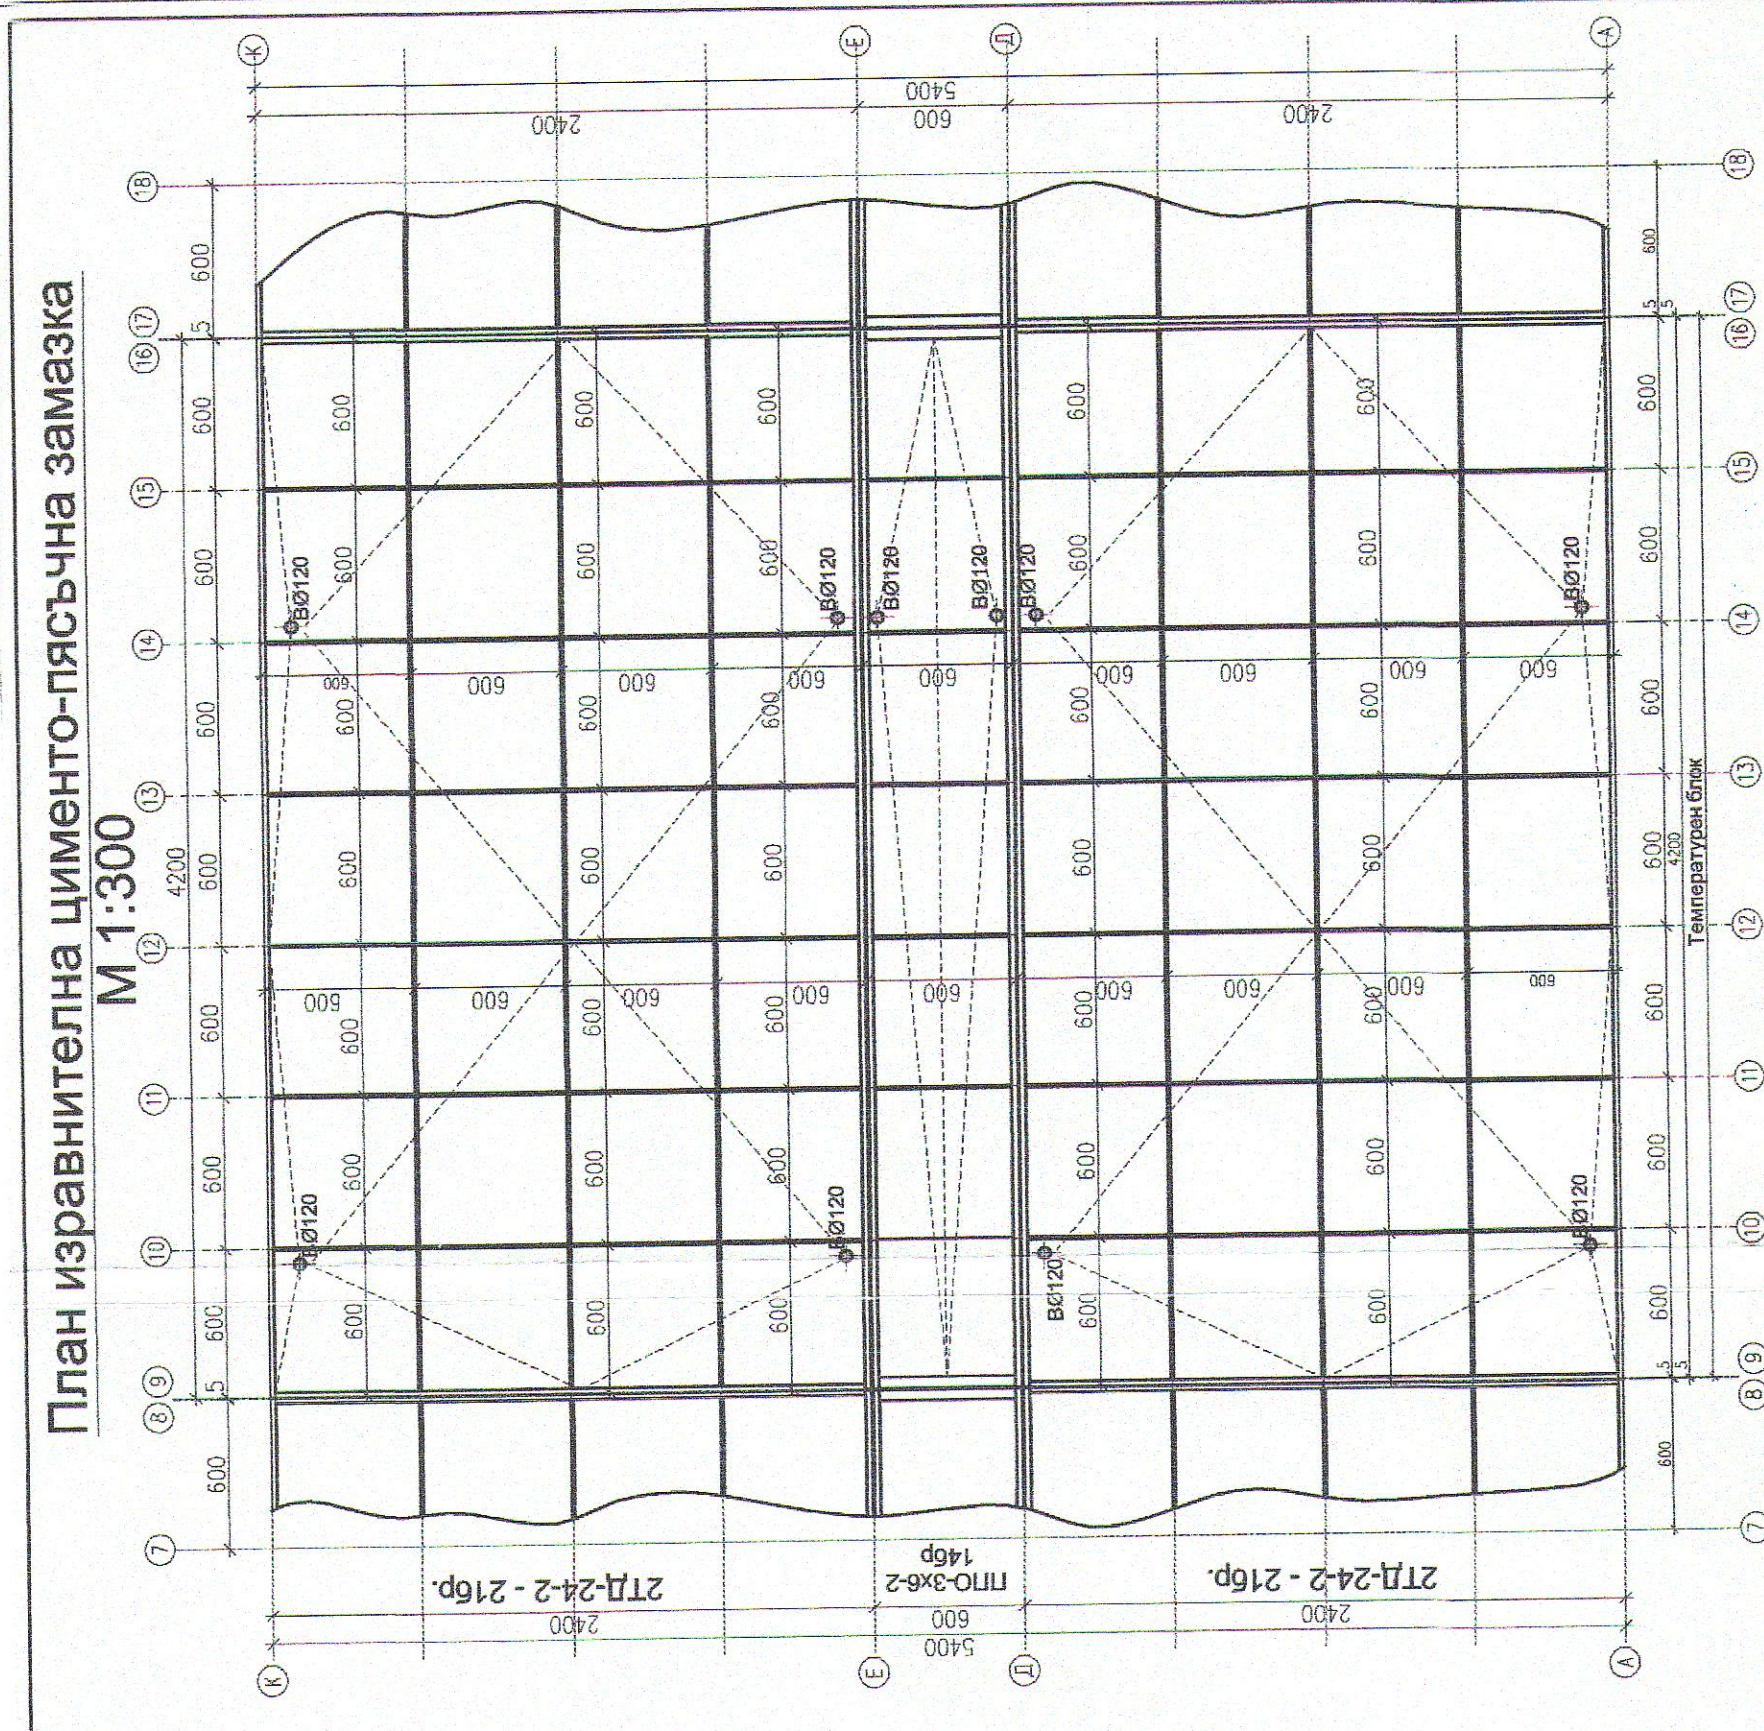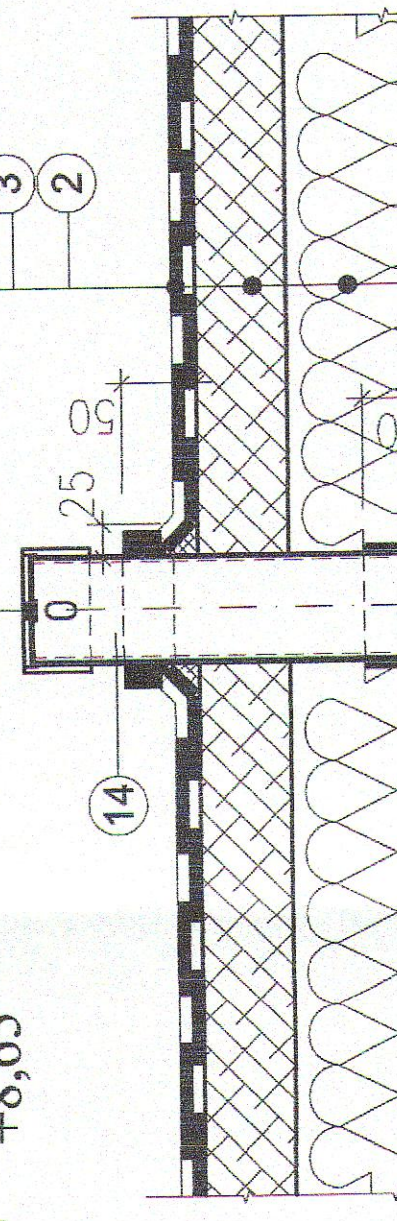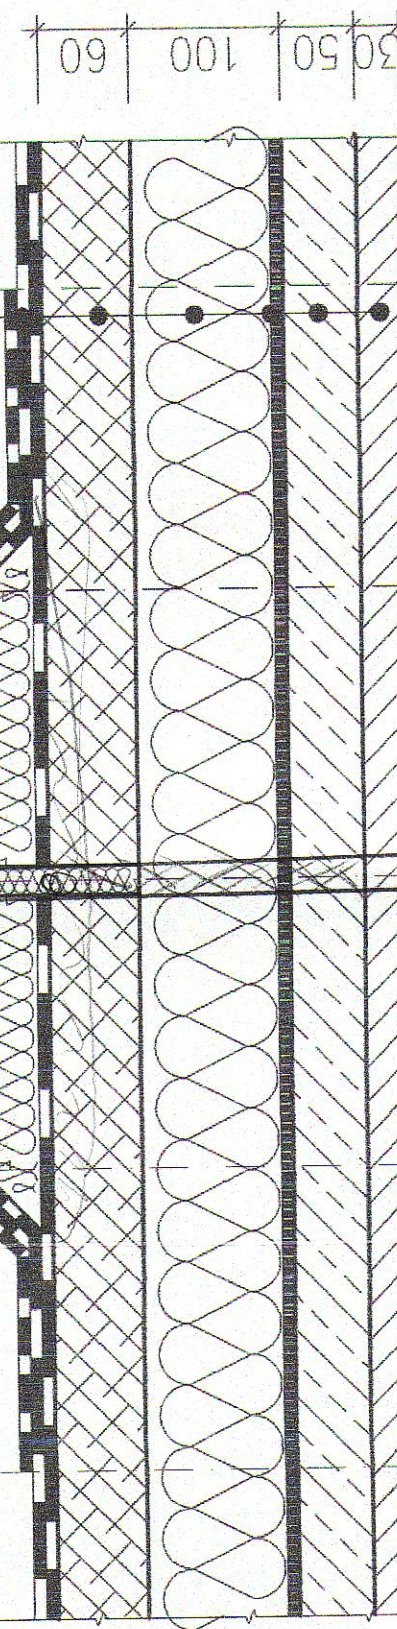













1

1

