


СХЕМА С РАЗПОЛОЖЕНИЕ НА МЕХАНИЗАЦИЯТА ПО СТРОИТЕЛНАТА ПЛОЩАДКА

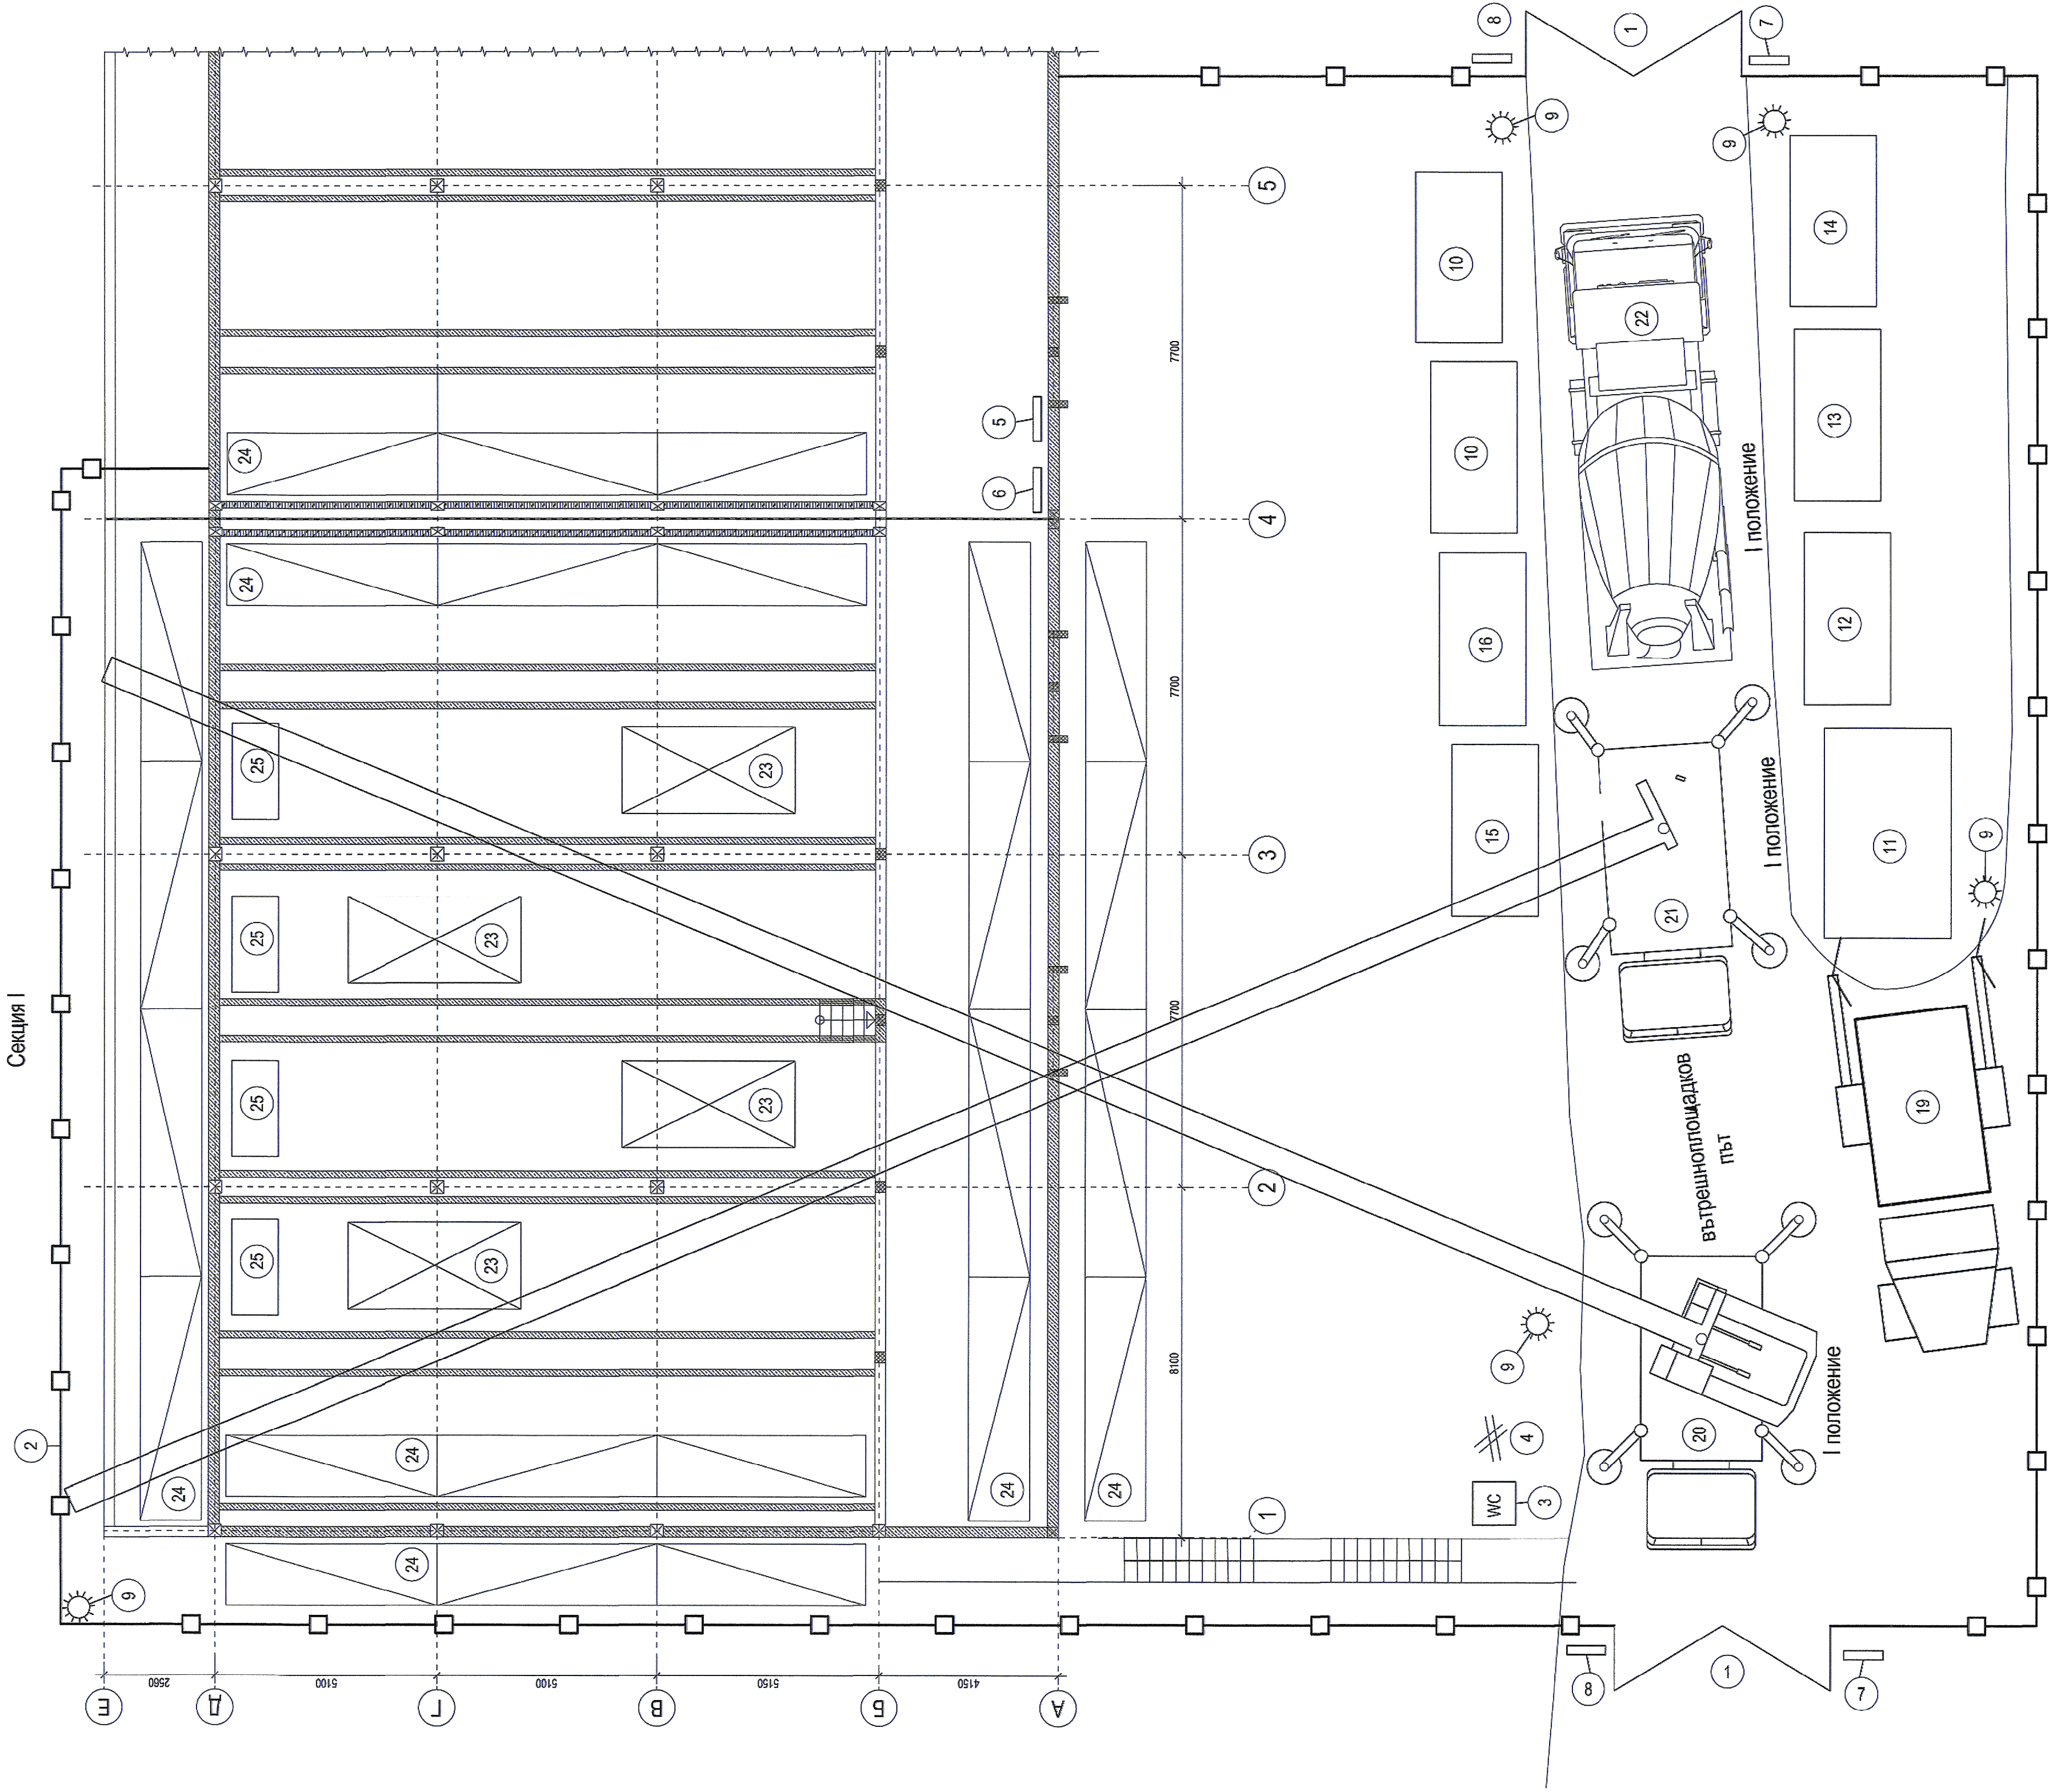


ЛЕГЕНДА

- 1. Врата
- 2. Ограда Н = 1.8m
- 3. Талетта
- 4. Временна чешма
- 5. Противопожарно табло
- 6. Ел. табло
- 7. Информационна табела, съгл. чл.13 на Наредба 2
- 8. Табела с надпис:
"Задължително носането на предпазни каски" и
"Въвеждането на външни лица строго забранено!"
- 9. Временно осветление
- 10. Контейнер за строителни отпадъци
- 11. Открит склад за строителни материали
- 12. Открит склад за кофраж
- 13. Открит склад за армировка
- 14. Открит склад за строителни материали
- 15. Открит склад за строителни материали
- 16. Открит склад за строителни материали
- 17. Аптека за медицинска помощ
- 18. Водосточни пътища
- 19. Кантон за изхранване на строителите
- 20. Асфалт със стрела 40m и газоразпределение на по-малка от 6m
- 21. Асфалтово поле със стрела 40m
- 22. Мобилно село
- 23. Инженерно монтажно алуимиево или стоманено село
- 24. Временна стъпка за преминаване от канала на плочата
- 25. Временна стъпка за преминаване от канала на плочата

ЗАБЕЛЕЖКИ

- Да се спазват всички изисквания на наредба №2/2004 за безопасни и здравословни условия на труд при СМР, ППСМР, технологията на бетонране съгласно технологичните карти и изискванията в конструктивния проект.
- Работниците да носят предпазни каски, гумени ботуши, ръкавици и предпазни очила, а където е необходимо - предпазни колани.
- Забранява се влизането на външни лица в зоната на обекта.
- Въздушните кабели да се деактивират от органите, които ги стопанисват, преди започване на строителството.
- Да не се оставят небезопасни отвори и откоси.
- За района на строителната площадка за всеки 500 м² да има 1 бр. преносим пожарогасител 6 кг. и 1 бр. водонен пожарогасител.
- Евакуационните пътища да се освободят за преминаване.
- Инструментите в противопожарното табло да се поддържат в готовност.
- Посочените размери са в мп
- За канализация, събиращи се използват съществуващи помещения.

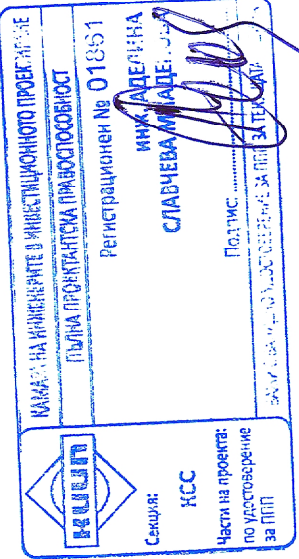

ТИА ИНЖЕНЕРИНГ - ООД г.р. София 1505, ул. "Димитров" № 1 (+359) 024680 12 28		ОБЕКТ: "Възстановяване носимоспособността и устойчивостта на конструкцията, ремонт покрив и антисейзмично осигуряване на филтърен корпус втори етап на Пречиствателната станция за питейна вода „Панчарево“ - гр.София"	
ВЪЗЛОЖИТЕЛ: „СТОЛИЧНА ОБЩИНА“ ЧРЕЗ КОНЦЕСИОНЕР „СОФИЙСКА ВОДА“ АД		ЧЕРТЕЖ: Схема с разположение на механизацията по строителната площадка - Секция I	
ПРОЕКТАНТИ:		ПБЗ	
инж. Аделина Младенова		инж. Аделина Младенова	
СЪПАСУВАЛИ:		арх. Мария Ценова	
инж. Ангел Ямболев		инж. Ангел Ямболев	
инж. Нели Димитрова		инж. Нели Димитрова	
инж. Радмила Кременова		инж. Радмила Кременова	
инж. Ангел Ямболев		инж. Ангел Ямболев	
инж. Андрей Андреев		инж. Андрей Андреев	