


СХЕМА С РАЗПОЛОЖЕНИЕ НА МЕХАНИЗАЦИЯТА ПО СТРОИТЕЛНАТА ПЛОЩАДКА

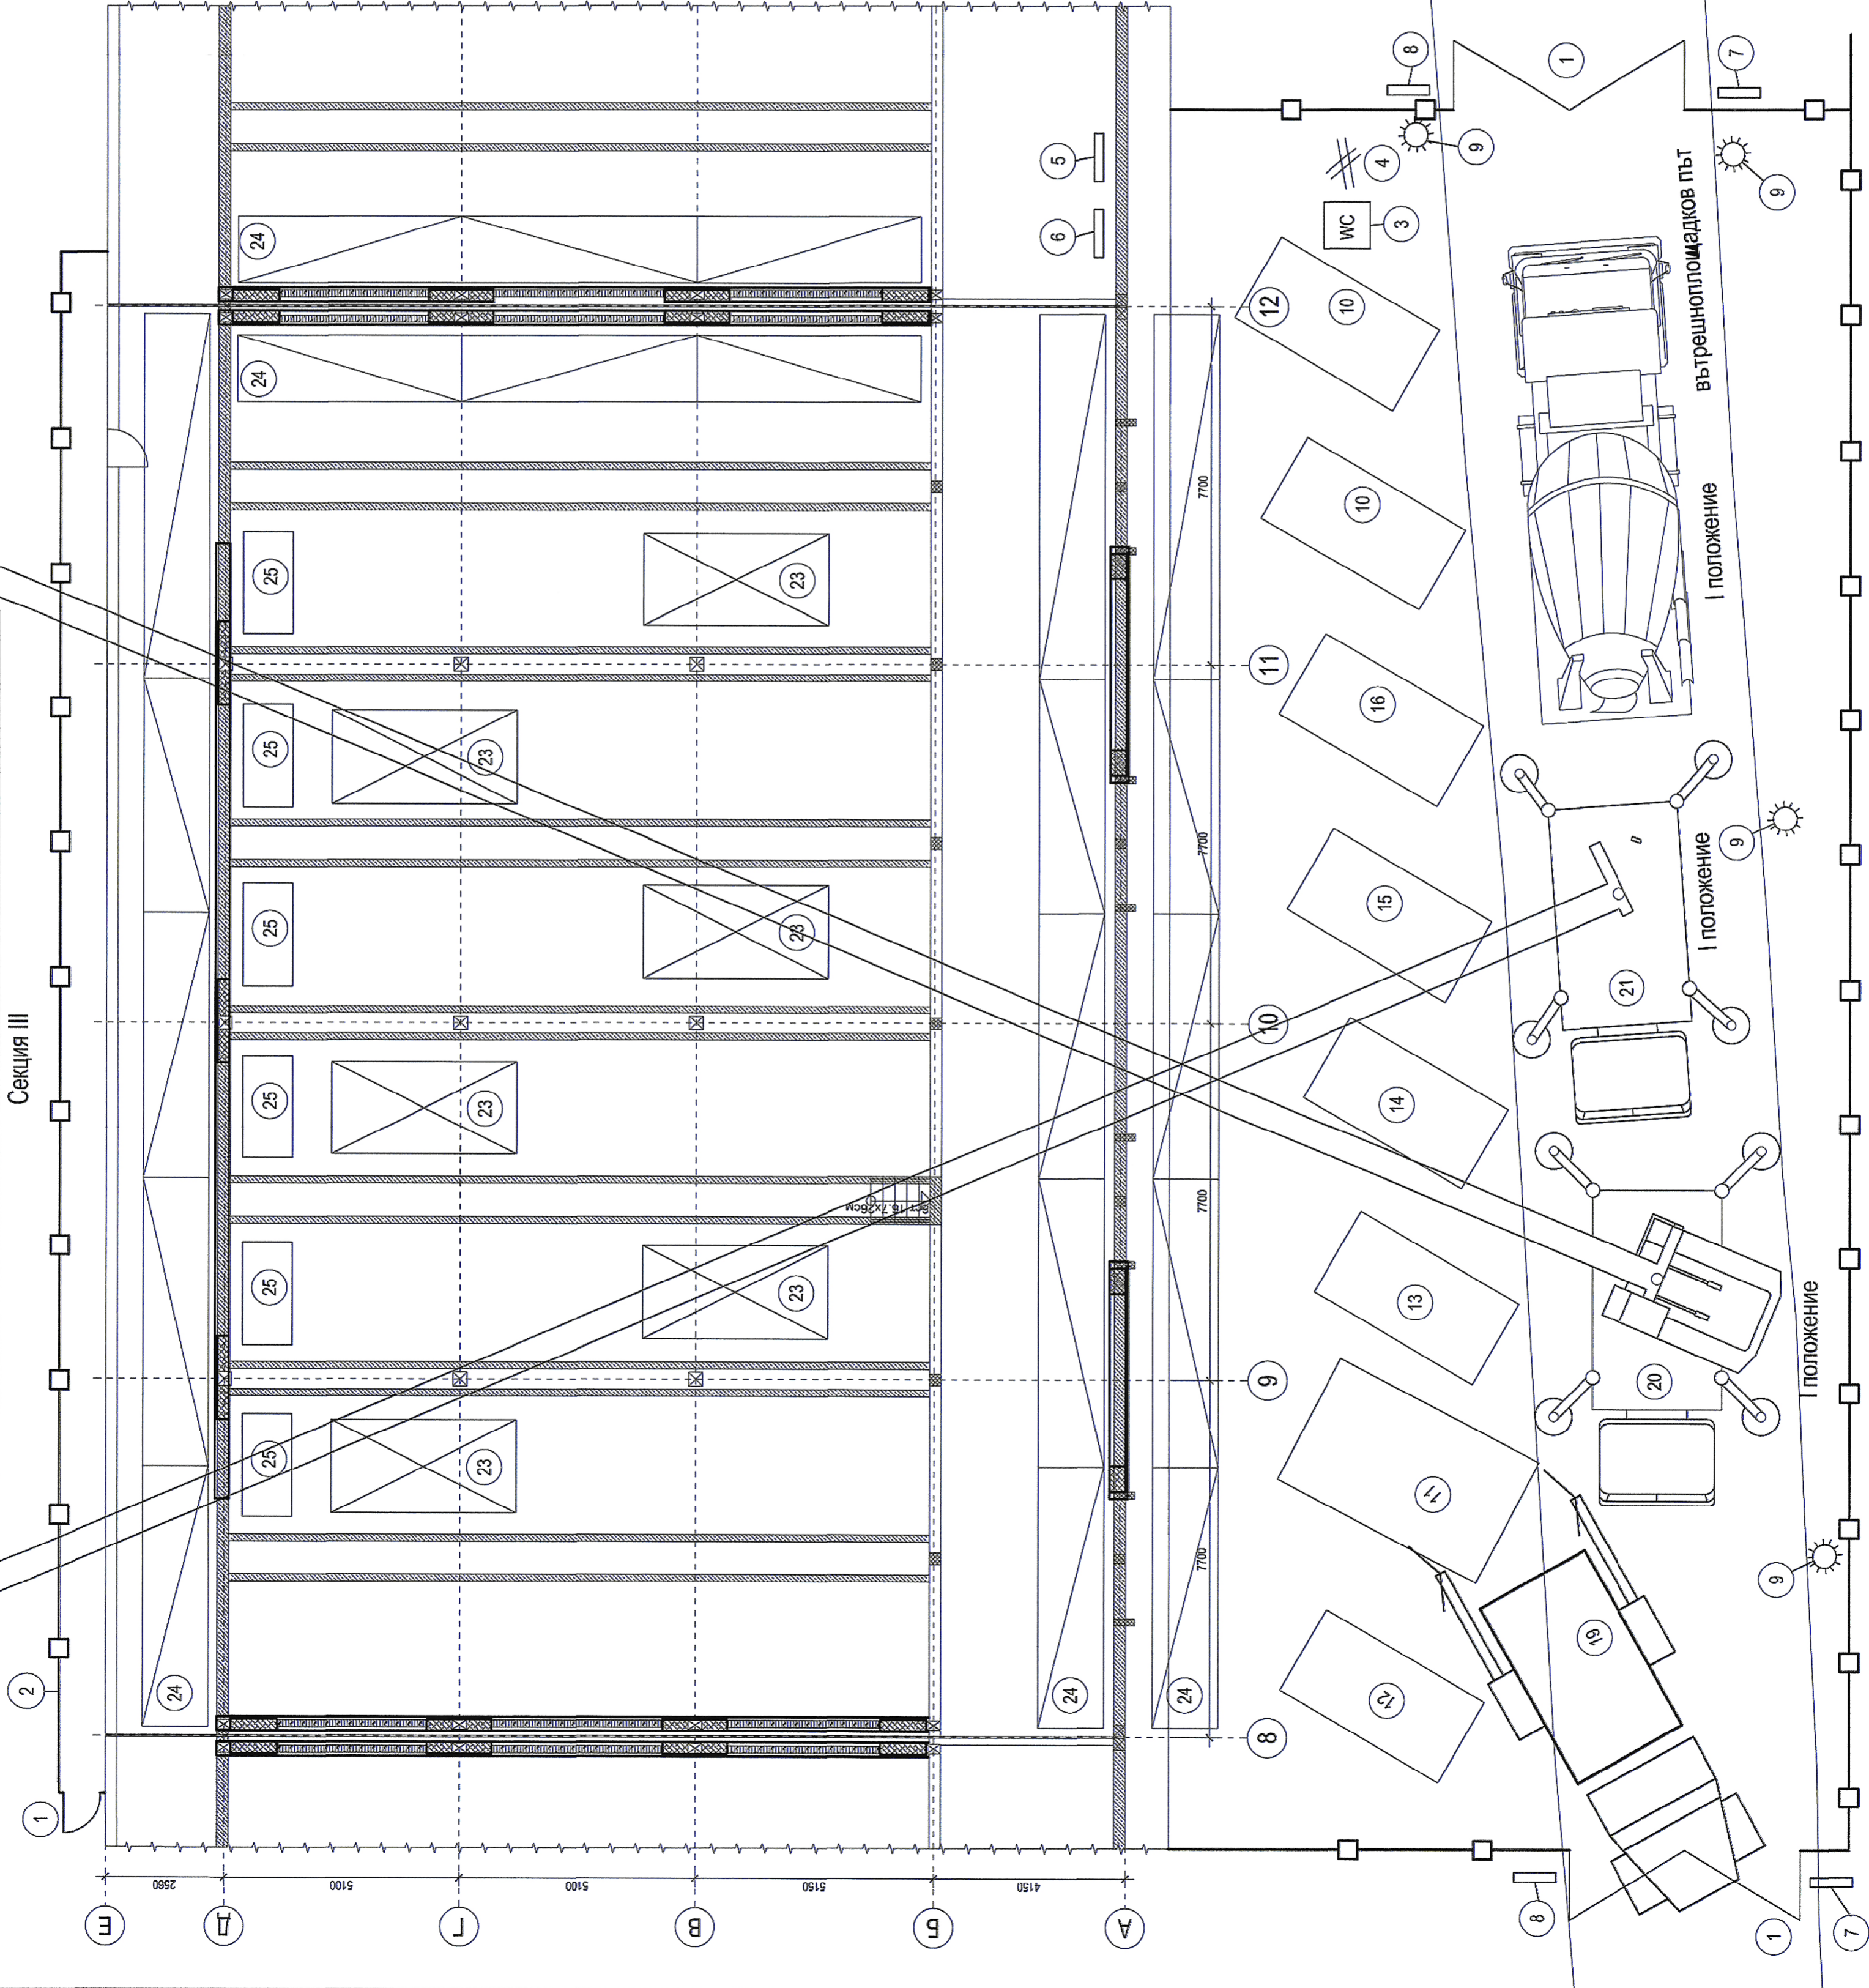


ЛЕГЕНДА

- 1. Врата
  - 2. Ограда Н = 1.8m
  - 3. Тоалетна
  - 4. Временна чешма
  - 5. Противопожарно табло
  - 6. Ел. табло
  - 7. Информационна табела, съгл. чл. 13 на Наредба 2
  - 8. Табелки с надпис:
  - 9. Временно осветление
  - 10. Контейнер за строителни отпадъци
  - 11. Покрит склад за строителни материали
  - 12. Открит склад за кофраж
  - 13. Открит склад за армировка
  - 14. Открит склад за inertни материали
  - 15. Открит склад за строителни материали
  - 16. Открит склад за стомана и дърама
  - 17. Алтеча за медицинска помощ
  - 18. Евакуационни пътеки
  - 19. Каион за изкачване на строителните отпадъци
  - 20. Автокоран със стрела 40m и товароподемност не по-малка от 6t
  - 21. Автобегонизатор
  - 22. Автобегонизатор
  - 23. Мобилно сие
  - 24. Инвентарно монтажно алуминиево или стоманено сие
  - 25. Временна стълба за преминаване от канала на площта
- ▨ - Нови строителни елементи  
▤ - Съществуващи строителни елементи

ЗАБЕЛЕЖКИ

- 1. Да се спазват всички изисквания на наредба №2/2004 за безопасни и здравословни условия на труд при СМР, ПИПСМР, технологията на бетонирание съгласно технологичните карти и изискванията в конструктивния проект.
- 2. Работниците да носят предпазни каски, гумени ботуши, ръкавици и предпазни очила, а където е необходимо - предпазни колани.
- 3. Забранява се влизането на възрастни лица в зоната на обекта.
- 4. Въздушните кабели да се декларираят от органите, които ги стопанисват, преди започване на строителството.
- 5. Да не се оставят небезопасни отвори и откоси.
- 6. За района на строителната площадка за всеки 500 м² да има 1 бр. прахов пожарогасител 6 кг. и 1 бр. водопотен пожарогасител.
- 7. Евакуационните пътеки да са свободни за преминаване.
- 8. Инструментите в противопожарното табло да се поддържат в изправност.
- 9. Посочените размери са в мп
- 10. За канализация: събиращата се използва съществуващата канализация

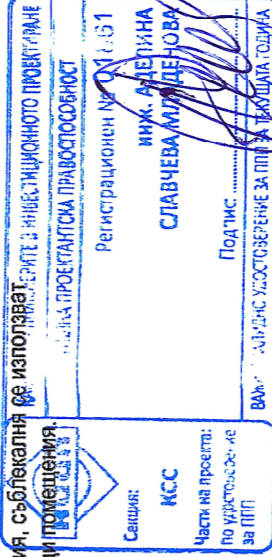

**ТИА**

ТИА ИНЖЕНЕРИНГ - ООД  
гр.София 1585, ул.Димитрова №8  
(+359) 02469 12 26

ОБЕКТ: "Възстановяване носимоспособността и устойчивостта на конструкцията, ремонт покрив и антисизмично осигуряване на филтърен корпус втори етап на Прецизвателната станция за питейна вода „Панчарево“ - гр.София"

ВЪЗЛОЖИТЕЛ: "СТОИЧНА ОБЩИНА" ЧРЕЗ КОНЦЕСИОНЕР "СОФИЙСКА ВОДА" АД

ЧЕРТЕЖ: Схема с разположение на механизацията по строителната площадка - Секция III

ПРОЕКТАНТИ:	инж. Аделина Младенова	ПБЗ
СЪГЛАСУВАЛИ:	арх. Мария Цекова	КАНИОН
	инж. Ангел Ямболиев	ИНЖЕНЕРИТЕ В ОТО ПРОЕКТИРАНЕ
	инж. Нели Димитрова	ИНЖЕНЕРИТЕ В ОТО ПРОЕКТИРАНЕ
	инж. Радила Кременска	ИНЖЕНЕРИТЕ В ОТО ПРОЕКТИРАНЕ
	инж. Ангел Ямболиев	ИНЖЕНЕРИТЕ В ОТО ПРОЕКТИРАНЕ
	инж. Андрей Андреев	ИНЖЕНЕРИТЕ В ОТО ПРОЕКТИРАНЕ

1:100  
РП  
08.2015г.  
W262-РП-ПБЗ-107-00