


/ликвидиране на пожари, сигнализация на аварии,
евакуационни пътища, специфични рискове/

Секция IV

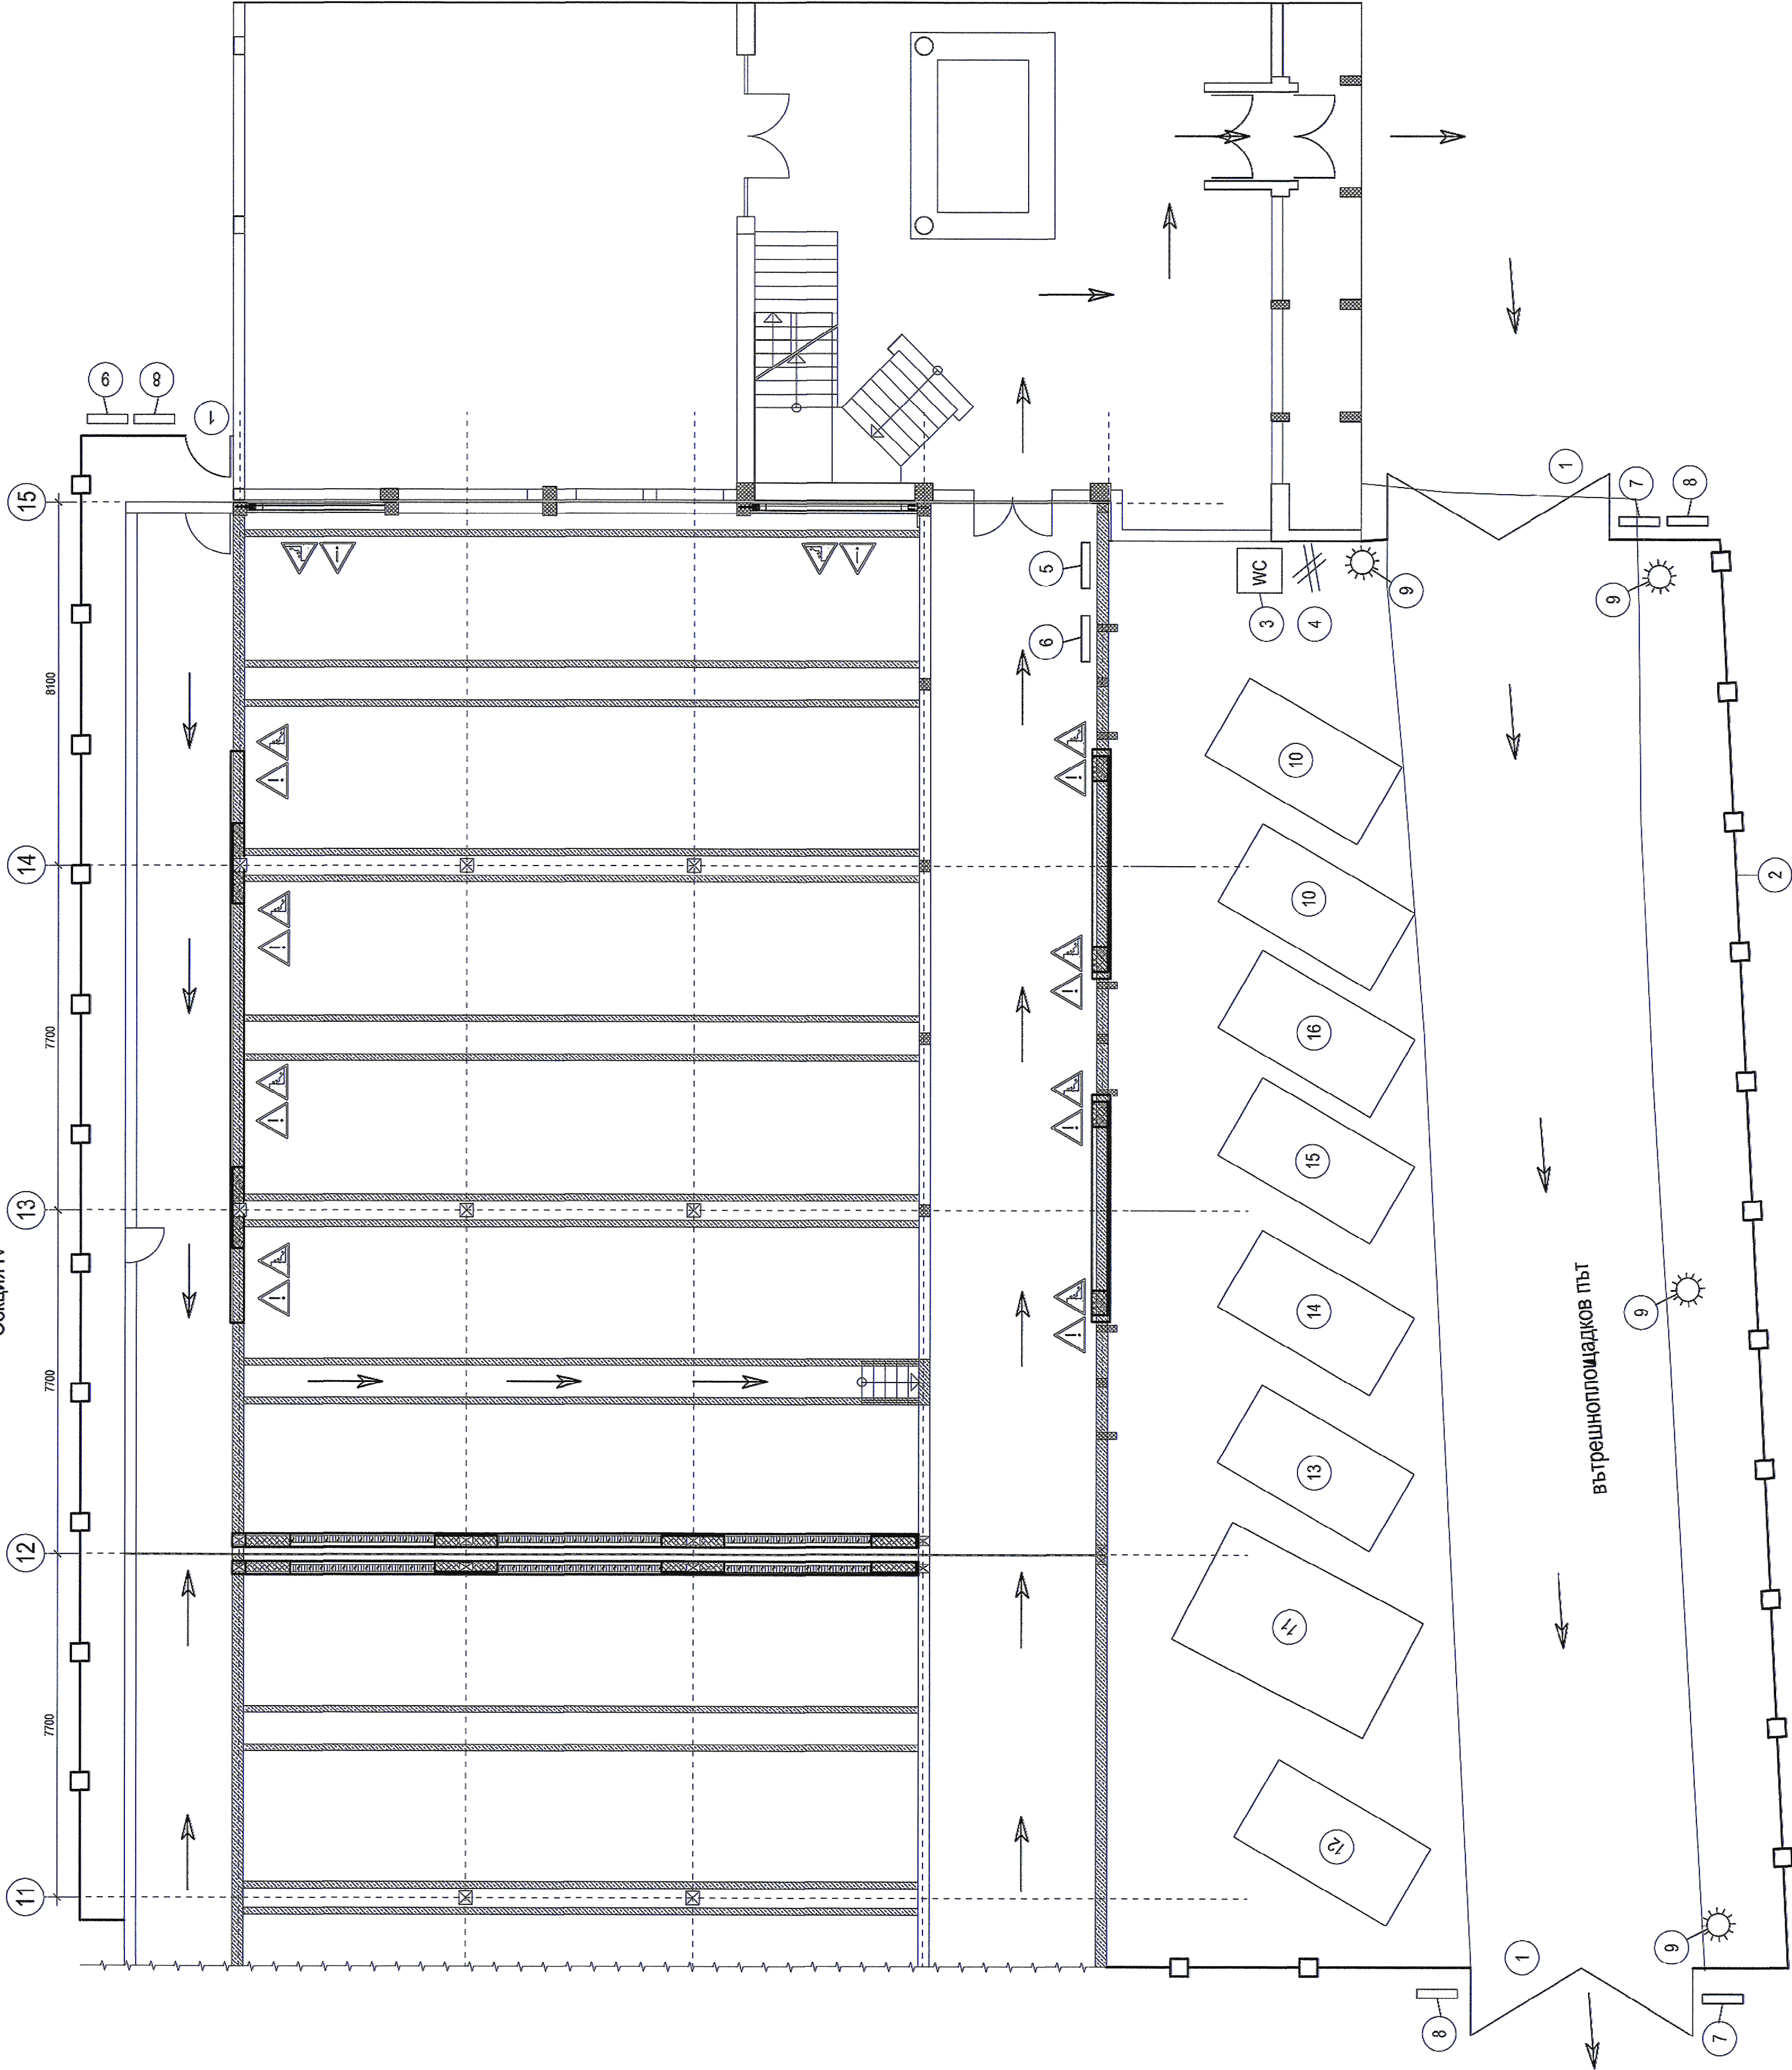

ЛЕГЕНДА

- 1. Врата
 - 2. Отвора H = 1.8m
 - 3. Водопровод
 - 4. Водосток
 - 5. Водостокна табла
 - 6. Ел. табла
 - 7. Информационна табла, съг. чл.13 на Наредба 2
 - 8. Табела с надпис:
- "Задължително носенето на предпазни каски" и
"Задължително на външни лица строга забрана!"
- 9. Временно осветление
 - 10. Контейнер за строителни отпадъци
 - 11. Подиги склад за строителни материали
 - 12. Открит склад за кофраж
 - 13. Открит склад за армировка
 - 14. Открит склад за inertни материали
 - 15. Открит склад за строителни материали
 - 16. Открит склад за стъклени и дървени
 - 17. Аптека за медицинска помощ
 - 18. Вентилационен път

- Нов строителен елемент
- Съществуващи строителни елементи

ЗАБЕЛЕЖКИ

- Да се спазват всички изисквания на Наредба №2/2004 за безопасни и здравословни условия на труд при СИР, ПИП СИР, техниките на бетонване и изземването на технологичните керти и изземването в конструктивния проект.
- Работниците да носят предпазни каски, гумени ботуши, ръкавици и предпазни очила, а където е необходимо - предпазни колани.
- Забранява се влизането на външни лица в зоната на обекта.
- Въздушните табели да се деактивират от органите, които ги стопанисват, преди започване на строителството.
- Да не се оставят небезопасни отвори и откоси.
- За района на строителната площадка за всеки 500 м² да има 1 бр. преход помаркасиста 6 кг. и 1 бр. водопроводен пожарогасител.
- Евакуационните пътища да са свободни за преместване.
- Инструментите в противопожарното табло да се поддържат в изправност.
- Посочените размери са в ппм
- За канцелария, съблекалня се използват съществуващи помещения.

ТАБЕЛА 1

Табела със забранителни, предупредителни и задължителни знаци на вход в строителната площадка



N	Дейност	Рисък (опасност)
а	Работа при ниски и високотемпературни, ветроуловни, удар	Измръзване, топлоинженер, удар
б	Монтаж	падение от височина, удар от падащи предмети, пробождане, измръзване, отравяване
в	Работа с електрически съоръжения	падение от височина, удар от предмети
г	Ръчни работи	натягане на опорно дърмателния апарат
д	Технически ръководители, автобусни маршрутизатори	нервно напрежение, стрес

Временен знак Т - 17 - Табела с текст :
"Зимнаме строителен обект"

Временен знак Т - 17 - Табела с текст :
"Зимнаме вход - изход строителен обект"

Временен знак Т - 17
Табела 1 със задължителни, предупредителни и указващи знаци

Знак забраняващ достъпа на неупълномощени (външни) лица


Знак предупреждаващ за падане от окъчени товари

Знак за задължително носене на защитна каска

ОЗНАЧЕНИ РИСКОВИ ЗОНИ :

Внимание! Опасност от падане от височина. /по контура на сградата и около стълба/

Внимание! Опасност от падащи предмети

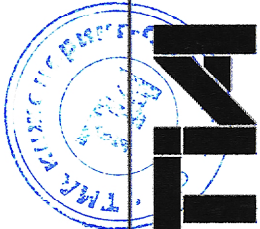

ТИА ИНЖЕНЕРИНГ - ООД
гр.София 1505, ул.Драгоманска №6
tel. _eng@tiov.bg
(+359) 02/469 12 26

ОБЕКТ: "Възстановяване носимост способността и устойчивостта на конструкцията, ремонт покрив и антисейзмично осигуряване на филтърнен корпус втори етаж на Пречиствателната станция за питейна вода „Панчарево“ - гр.София"

ВЪЗЛОЖИТЕЛ: „СТОЛИЧНА ОБЩИНА“ ЧРЕЗ КОНЦЕСИОНЕР „СОФИЙСКА ВОДА“ АД

ЧЕРТЕЖ: СТРОИТЕЛЕН ГЕНЕРАЛЕН ПЛАН схем по чл.10 от Наредба 2 за ИЗБУТИСМР - Секция IV

ПРОЕКТАНТИ:

инж. Аделина Младенова

СЪГЛАСУВАЛИ:

арх. Мария Цикова

инж. Ангел Ямболиев

инж. Нели Димитрова

инж. Радмила Кременска

инж. Ангел Ямболиев

инж. Андрей Андреев

1:100

РП

08.2015г.

W262-РП-ПБ3-104-00