




Усилване на конструкцията на Филтърен корпус II етап - Секция III - кота -0.05

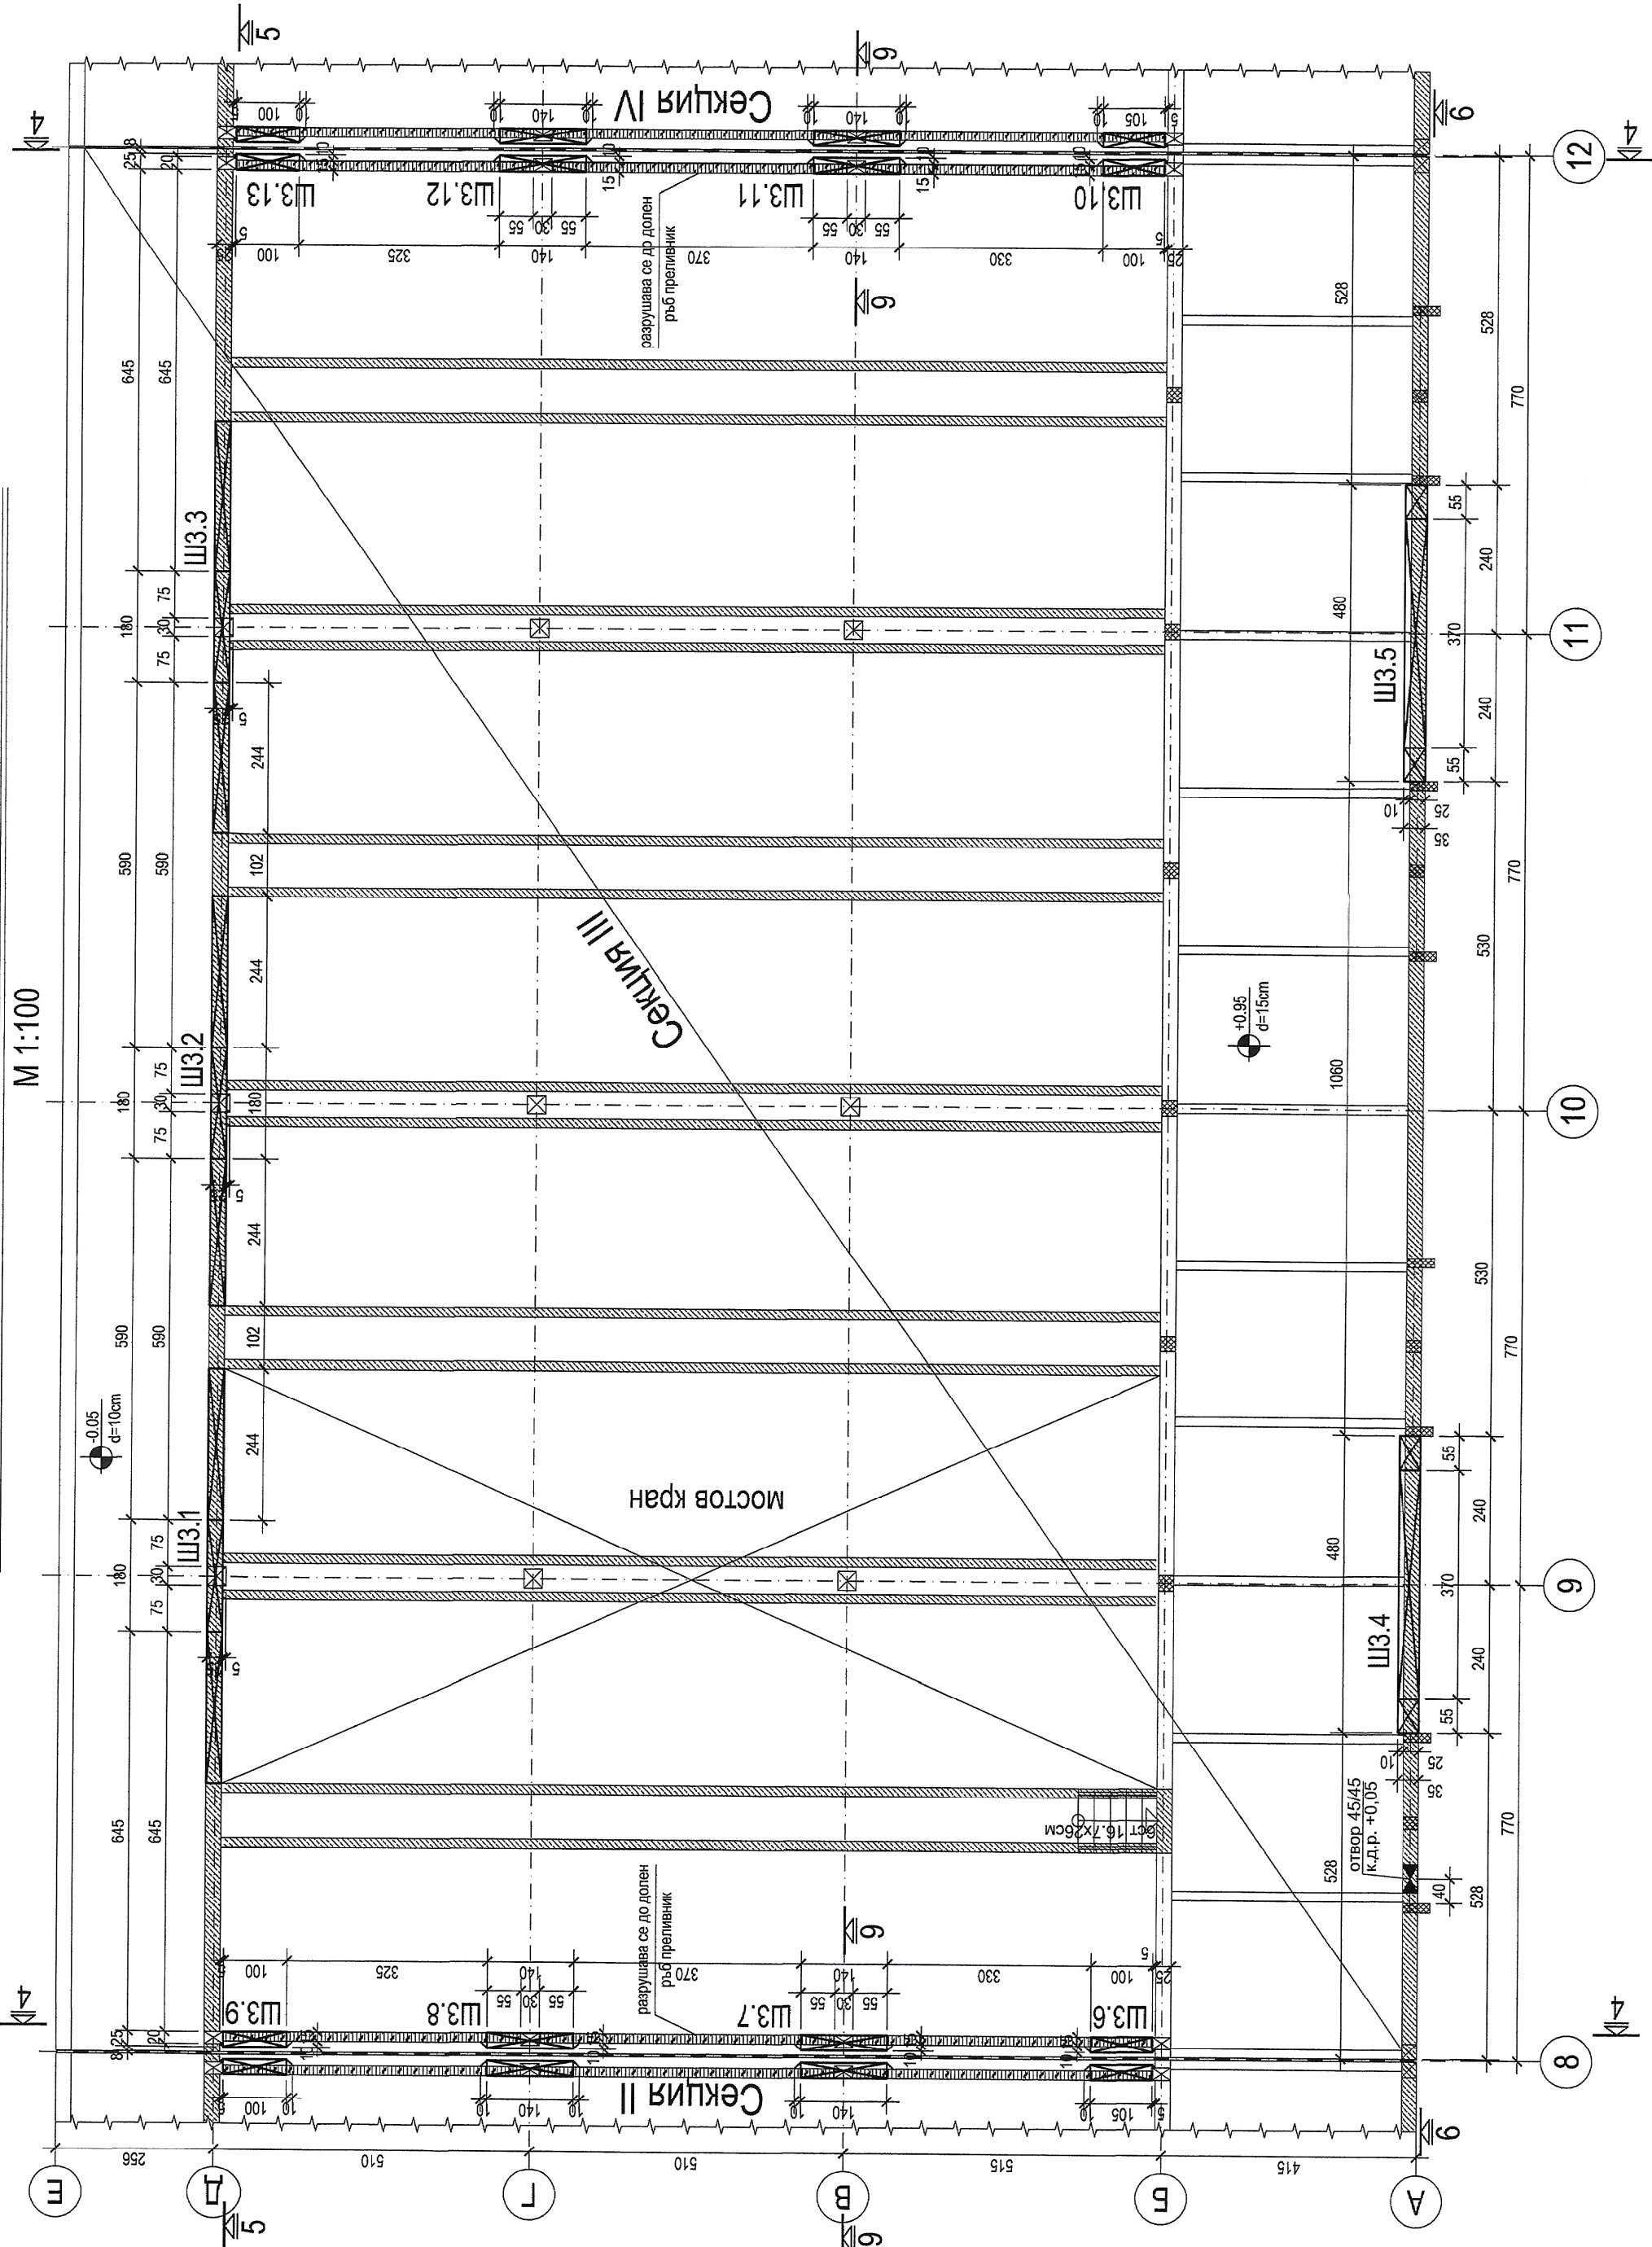


Разрез 4 - 4

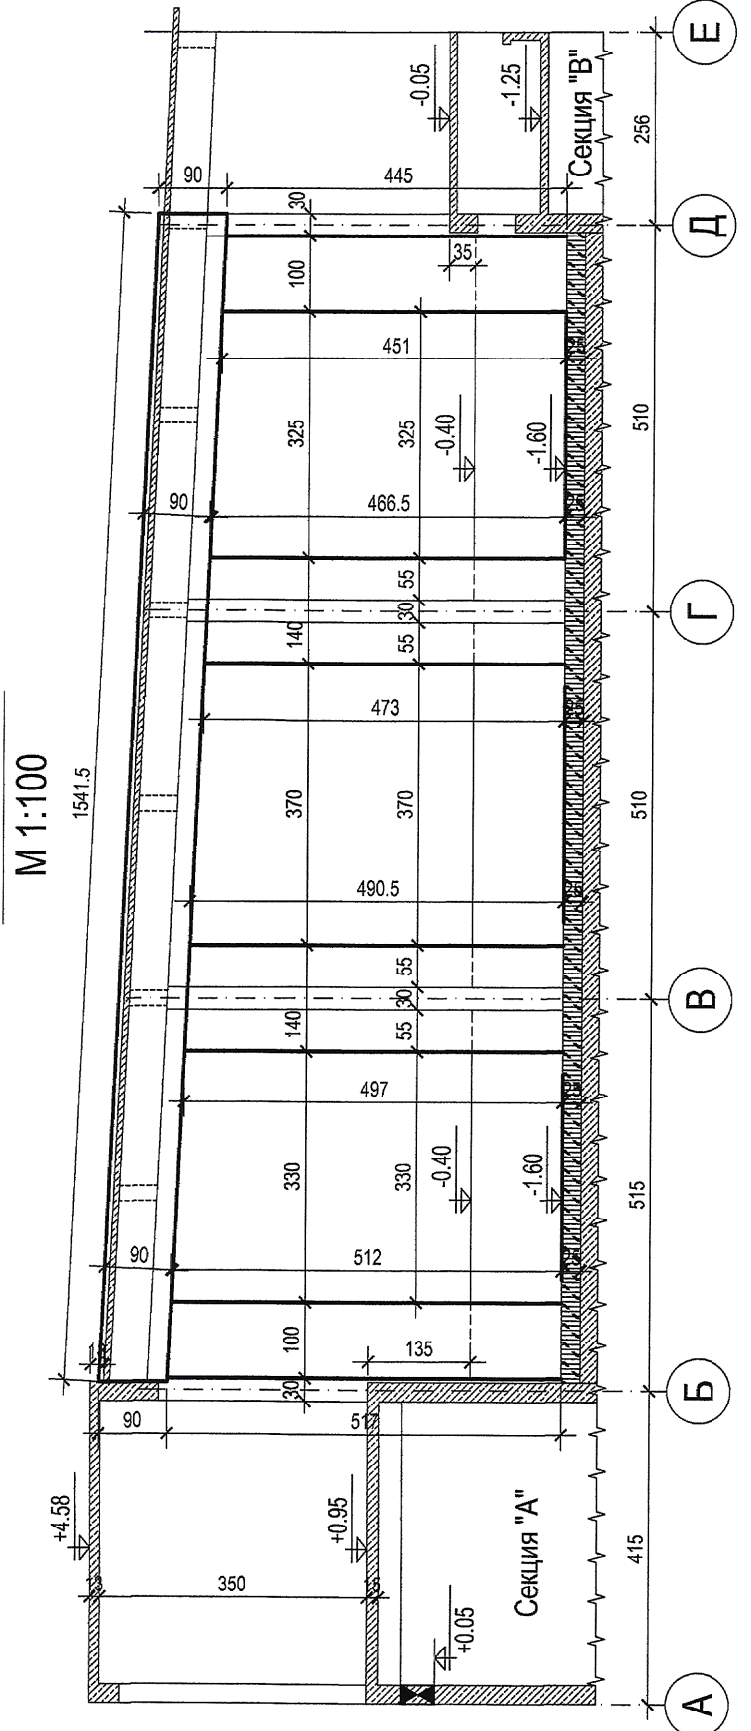


Разрез 9 - 9

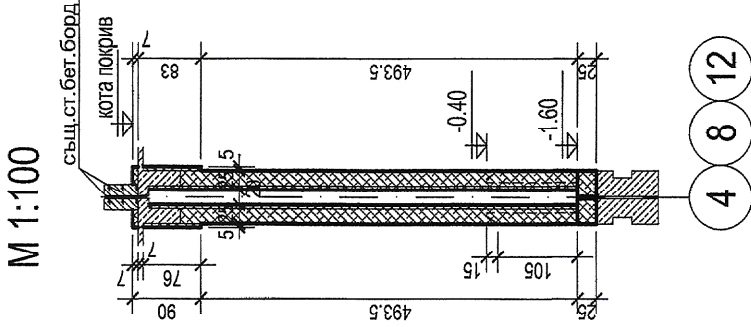


Разрез 5 - 5

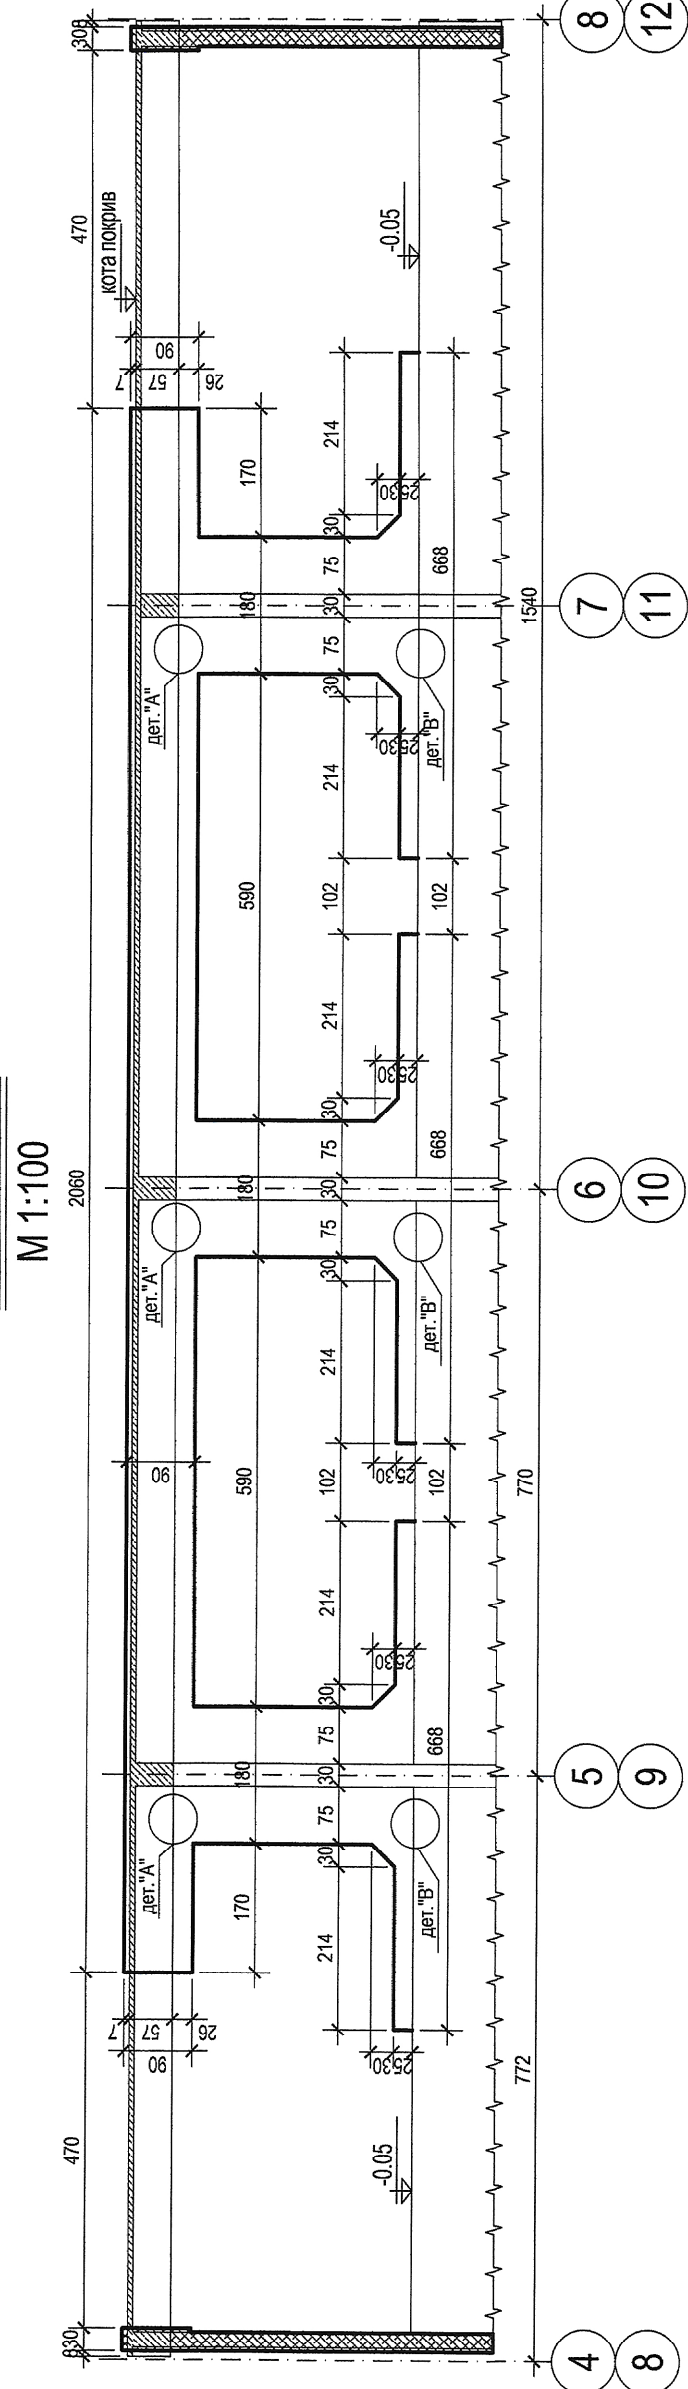

Разрез 6 - 6

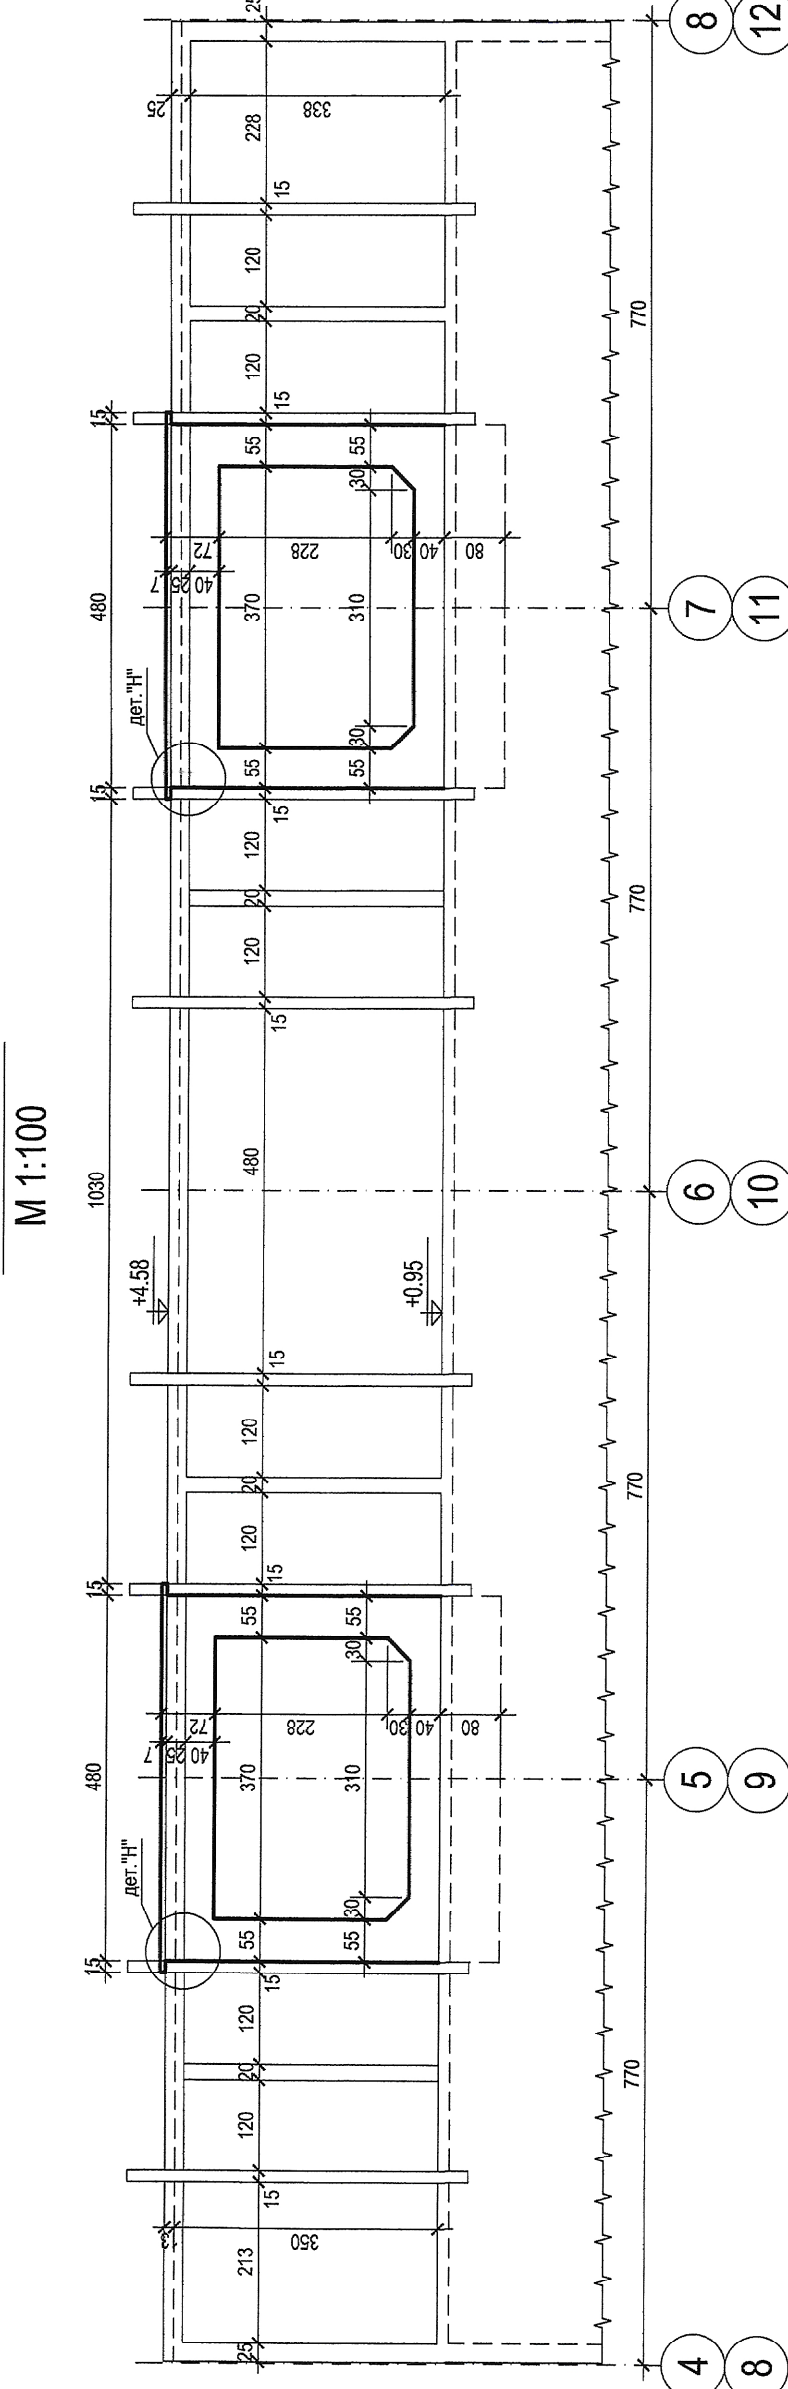

Усилване на конструкцията на Филтърен корпус II етап - Секция III - кота покрив

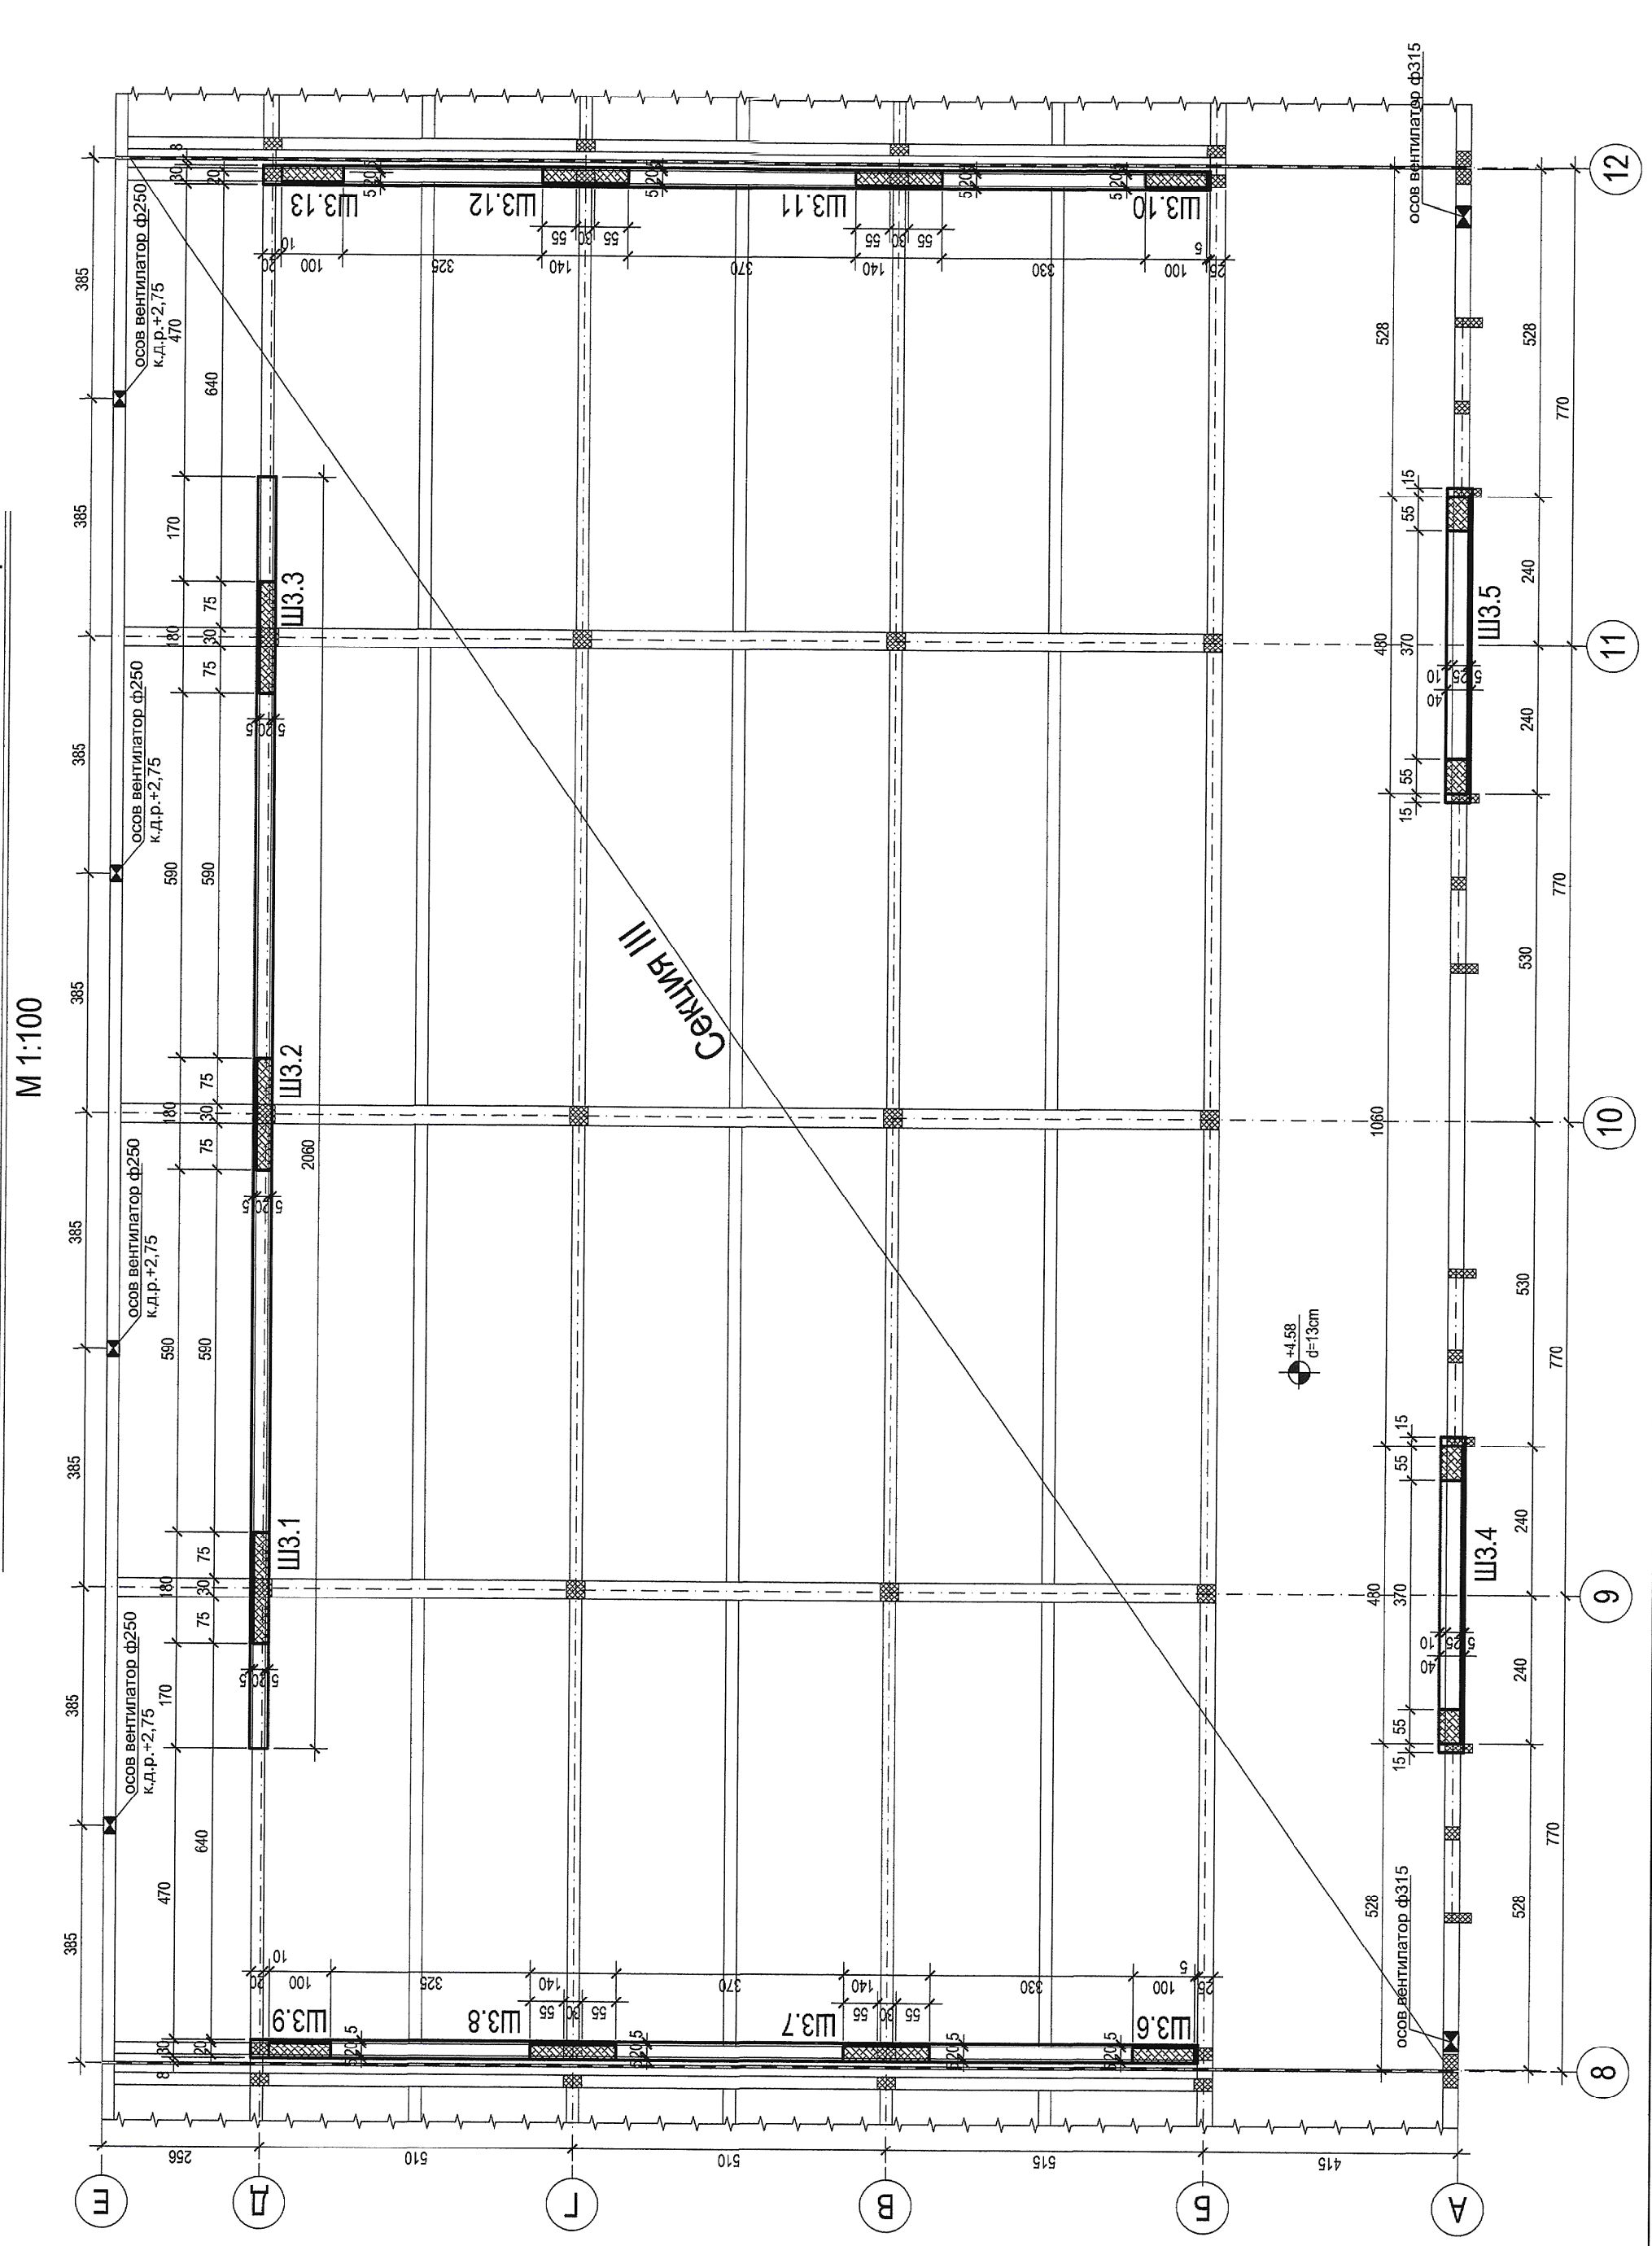

МАТЕРИАЛИ:

- Бетон клас С30/37 Спр.4 БДС EN 206:2014 / М. 2015
- Страна на армиране клас В420 (N) - БДС EN 12508
- Окраска на армиране - клас В420 (N) - БДС EN 12508
ЗАБЕЛЕЖКИ:

- Бетон покрива на надлъжната армировка - 2.50л.
- Бетон покрива на напречната армировка - 2.50л.
ЛЕГЕНДА:

- Нали ст.б. стени
- Съществуващи ст.б. стени

