

Покана за оферта SAP 10009953

От:	Иван Къчев
Тел.:	8122455
Факс:	
E-mail: ikachev@sofiyskavoda.bg	
Дата:	04.07.2022
Стр.	1

Уважаеми дами и господа,

Молим в срок до 10(десет) работни дни до 16:30 часа на посочения срок, считано от датата на настоящата покана да ни предложите оферта, съдържаща техническо и финансово предложение за следната доставка/услуга:

Изработка, доставка и монтаж на 2бр таблени затвори за пясъкозадържатели и 1бр. таблен затвор за аврийни саваци на Биобасейните в СПСОВ Кубратово съгласно приложения проект на договор

1. Цените трябва да включват транспортните разходи до съответното място на доставка/изпълнение (DDP място за доставка/изпълнение съгласно Incoterms), както и всички разходи и такси, платими от "Софийска вода" АД, подразбиращи се или изрично упоменати. Изразете цените в български лева, без ДДС и до втория знак след десетичната запетая.

2. Място за доставка/изпълнение: СПСОВ Кубратово, кв. „Бенковски”, гр. София;

3. Офертата трябва да включва:

- Декларация в свободен текст за съгласие с предмета на договора и приложените Споразумения по ЗБУТ и околнна среда;
- Декларация за оглед в свободен текст. Лице за оглед- Отян Тричков - 0884114986 Вилхелм Петров -0884172593...
- Поставяне на Гаранционен срокминимум 24 месеца;
- Попълнена Ценова таблица , от Раздел Б: „Цени и данни”.
- Срок на валидност на офертата - в календарни или работни дни или до конкретна дата, не по-малко от 60 дни от датата на получаване на офертата;

4. Към настоящата Покана за оферта се прилагат Условия за покупки на Софийска вода АД, съгласно които избраната за изпълнител фирма трябва да изпълни поръчката, публикувани на електронен адрес: www.sofiyskavoda.bg

5. Начин на плащане: 100% след доставка на стоките, в срок до 60 дни след получаване на приемателно-предавателния протокол и коректно попълнената фактура.

6. Указания за подаване на офертата: в определения по-горе срок за подаване (до 16.30 часа), на български език, на имейл или в запечатан плик в Деловодството на „Софийска вода“ АД, бул.“Цар Борис III“ № 159, на вниманието на Иван Къчев – старши специалист „Администриране на договори по ЗОП“. Върху плика с офертата кандидата посочва своето наименование, адрес за кореспонденция, телефон, електронен адрес и предмета на офертата.

7. Получените оферти ще бъдат оценени въз основа на следните показатели и методика за оценка: най- ниска предложена цена както следва:

Участниците попълват предложените цени в Ценова таблица от Раздел Б: „Цени и данни“. Участникът с най - ниска предложена цена посочена в клетка „Общо“ ще бъде класиран на първо място и ще бъде избран за изпълнител на договора.

8. Офертите, които не отговарят на заложените в поканата изисквания няма да бъдат оценени!

Благодарим предварително!

С уважение,

Иван Къчев
Старши специалист „Администриране на договори по ЗОП“

Свилен Габровски
Директор „Логистика и снабдяване“

Софийска вода



ДОГОВОР

Изработка, доставка и монтаж на 2бр таблени затвори за пясъкозадържатели и 1бр. таблен затвор за аврийни саваци на Биобасейните в СПСОВ Кубратово.

Днес,2022 год., в гр. София се сключи настоящият договор между:

“Софийска вода” АД, регистриран в Търговския регистър към Агенцията по вписванията с ЕИК 13017500, представявано от Васил Тренев, в качеството му на Изпълнителен Директор, наричано за краткост в този договор ВЪЗЛОЖИТЕЛ;

и

....., регистриран в Търговския регистър към Агенцията по вписванията с ЕИК, и седалище и адрес на управление:, телефон, e-mail....., надлежно представляван от в качеството му на, наричано по-долу в договора за краткост ДОСТАВЧИК;

1. Предмет на договора е:

Изработка, доставка и монтаж на 2бр таблени затвори за пясъкозадържатели и 1бр. таблен затвор за аврийни саваци на Биобасейните в СПСОВ Кубратово.

2. Доставчикът приема и се задължава да извършва работите, предмет на настоящия договор, в съответствие с изискванията на договора.
3. В съответствие с качеството на изпълнението на задълженията по договора, Възложителят се задължава да заплаща на Доставчика цените по договора, по времето и начина, посочени в Раздел Б: „Цени и данни“ и Раздел Г: „Общи условия на договора за доставка“.
4. Следните документи трябва да се съставят, да се четат и да се тълкуват като част от настоящия Договор:
 - Раздел А: Техническо задание – предмет на договора за доставка,
 - Раздел Б: Цени и данни;
 - Раздел В: Специфични условия на договора;
 - Раздел Г: Общи условия на договора за доставка;
 - Приложения
5. Място на доставка и изпълнение: СПСОВ Кубратово, кв. „Бенковски“, гр. София.
6. Срок за доставка и изпълнение: до 3 календарни месеца считано от датата на възлагането.
7. Доставчикът извършва работите, предмет на Договора на мястото, посочено в чл. 5 от настоящия договор. Преди извършване на работи, предмет на Договора, Доставчикът или негов представител трябва да се свърже с Контролиращия служител или негов представител за указания относно изпълнението им.

8. Стойността на договора е съобразно ценовото предложение посочено в ценовата таблица, а именно лв. без ДДС (..... лева) и не може да бъде надвишавана.
9. Договорът влиза в сила от датата на подписването му и се сключва за срок от 27 месеца.
10. Клаузите, отнасящи се до гаранционния срок на изпълнените работи, предмет на договора, остават в сила до изтичане на съответния гаранционен срок, посочен в договора.
11. Доставчикът е внесъл/представил гаранция за изпълнение на настоящия Договор в размер на 2% от стойността на договора.
12. Контролиращ служител по договора от страна на Възложителя: Огнян Тричков

Настоящият Договор се сключи в два еднообразни екземпляра, по един за всяка от страните, въз основа и в съответствие с българското право.

/......./

.....

.....

.....

ДОСТАВЧИК

/......./

Васил Борисов Тренев

Изпълнителен директор

„Софийска вода“ АД

ВЪЗЛОЖИТЕЛ

РАЗДЕЛ А: ТЕХНИЧЕСКО ЗАДАНИЕ – ПРЕДМЕТ НА ДОГОВОРА

1. Предмет на договора е: Изработка, доставка и монтаж на 2бр. таблени затвори за пясъкозадържатели и 1бр. таблен затвор за аварийни саваци на Биобасейните в СПСОВ Кубратово.
2. Място на доставка и извършване на дейностите, предмет на договора: СПСОВ Кубратово, кв. „Бенковски”, гр. София.
3. Дейностите, предмет на договора включват:
 - 3.1. Изработка, доставка и монтаж на 2бр. таблени затвори за пясъкозадържатели в СПСОВ Кубратово.
 - 3.2. Изработка, доставка и монтаж на 1бр. таблен затвор за аварийните саваци на Биобасейните в СПСОВ Кубратово.
4. Изпълнителят извършва работите, предмет на Договора, на мястото, посочено в т. 2 от настоящия раздел. Преди извършване на работи, предмет на Договора, Изпълнителят или негов представител трябва да се свърже и уточни с Контролиращия служител или негов представител изпълнението им.

5. Технически изисквани към изпълнението:

- 5.1. **Таблените затвори за Пясъкозадържателите и за Биобасейните трябва да са изработени от въглеродна стомана с размери посочени в Чертеж 1 и Чертеж 2, неразделна част от настоящия договор. Таблите задължително да са обработени с антикорозионен грунд и боя. Таблените затвори трябва да са усилени против огъване предвид голямата им дължина и оборудвани с гумени уплътнения за по - добро уплътнение между рамата и табления затвор.**
- 5.2. **Материала и размерите на таблените затвори са описани в Чертеж 1 и Чертеж 2.**
6. Таблица 1 Описание на дейностите

6.1. Изработка и доставка на таблен затвор с размери 2130/6000 mm; материал - въглеродна стомана, грунд и боя, за пясъкозадържатели съгласно Чертеж 1
6.2. Монтаж на таблен затвор на Пясъкозадържател 1
6.3. Заключване и проба за пропуски от изходния канал към Пясъкозадържател 1
6.4. Монтаж на таблен затвор на Пясъкозадържател 2
6.5. Заключване и проба за пропуски от изходния канал към Пясъкозадържател 2
6.6. Монтаж на таблен затвор на Пясъкозадържател 3
6.7. Заключване и проба за пропуски от изходния канал към Пясъкозадържател 3
6.8. Изработка и доставка на таблен затвор с размери 3320/1300 mm; материал – въглеродна стомана, грунд и боя,

за Аварийните саваци на Биобасейните съгласно чертеж 2

6.9. Монтаж на таблен затвор на втори Авариен савак

6.10. Демонтаж на втори Авариен савак

6.11. Извършване на оглед и оценка на щетите по втори Авариен савак за последващ ремонт.

7. Срокът за изпълнение на дейностите, предмет на договора не може да надвишава 3 календарни месеца, който срок започва да тече от датата на подписане на договора .

8. Изисквания свързани с изпълнението на договора

- 8.1. Доставчикът извършва работите, предмет на Договора, като се задължава да осигури и поддържа в изправност личните предпазни средства на своите служители, ангажирани с изпълнение на Договора, както и да проведе необходимите инструктажи преди и/или по време на изпълнение на строително-монтажните работи.
- 8.2. Доставчикът извършва работите, предмет на договора, при стриктно спазване на изискванията на българското законодателство за опазване здравето и безопасността при изпълнение на работите.

9. Гаранционни срокове

- 9.1. Гаранционният срок на всяка от извършените доставки и услуги, предмет на договора, е 24 месеца, считано от датата на подписания без възражения от страна на Възложителя приемо – предавателен протокол при монтажа.
- 9.2. По време на гаранционния срок, Доставчикът се задължава да подменя за своя сметка всички дефектирали части в предварително определен от Контролиращия служител или негов представител срок, съобразен със спецификата на конкретния случай.
- 9.3. В случай на повреда, възникнала в резултат на лошо качество на извършен ремонт или на вложените части, разходите за ремонта са за сметка на Доставчика.
- 9.4. Всички извършени дейности се приемат чрез двустранен подписан без възражения приемо-предавателен протокол.
- 9.5. В случай, че се касае за недостатъци, които не могат да се установят при приемането или се появят по-късно в гаранционния срок, Възложителя уведомява за това Доставчика в 7 (седем)-дневен срок от констатирането им, като в същото уведомление посочва и срока, в който Доставчикът трябва да ги отстрани за своя сметка.

РАЗДЕЛ Б: ЦЕНИ И ДАННИ

1. ОБЩИ ПОЛОЖЕНИЯ

- 1.1. Посочената цена, оферирана от Доставчика за изпълнение и приета от Възложителя с подписването на договора, следва да включват всички договорни задължения на Доставчика по договора, включително всички разходи и такси при изпълнението на изискванията на Раздел А: „Техническо задание предмет на договора“ (DDP място за доставка/изпълнение съгласно Incoterms 2020).
- 1.2. Цената в Ценовата таблица е в български лева, без ДДС и до втория знак след десетичната запетая.
- 1.3. На Доставчика не са гарантирани количества и продължителност на дейностите.
- 1.4. Цена е постоянни за срока на Договора.

2. НАЧИН НА ПЛАЩАНЕ

2.1. Плащането ще се извърши след завършване на всички работи по договора и подписан без възражения от страна на Възложителя тест за водопътност. От окончателното плащане се удържат всякакви дължими неустойки по реда на договора, ако има такива.

2.2. След като Протоколът по горната точка се подпише, Доставчикът издава коректно съставена фактура в 5 (пет) дневен срок от възникване на основанието за плащане.

2.3. Плащането ще се извърши съгласно раздел чл.6 „Плащане, ДДС и гаранция за изпълнение“ от раздел Г: „Общи условия на договора за доставка“.

2.4. ЦЕНОВА ТАБЛИЦА

№	Наименование	Ценово предложение в лева без ДДС
1.	Изработка, доставка и монтаж на 2 бр. таблени затвори за пясъкозадържатели в СПСОВ Кубратово.	
2	Изработка, доставка и монтаж на 1бр. таблен затвор за аврийни саваци на Биобасейните в СПСОВ Кубратово.	
Общо:		

РАЗДЕЛ В: СПЕЦИФИЧНИ УСЛОВИЯ НА ДОГОВОРА

1. НЕУСТОЙКИ

1.1. В случай че Доставчикът не спази максималния срок за изпълнение, съгласно уговореното в Договора, той дължи неустойка в размер на 1% (един процент) от максималната обща стойност на договора без ДДС за всеки ден забава, но не повече от 10% (десет процента) от му.

1.2. В случай че Доставчикът забави изпълнението на дейностите с толкова дни, че Възложителят има право да получи максималния размер на неустойката по предходната точка, ще се счита, че Изпълнителят е в съществено неизпълнение на Договора. В такъв случай, Възложителят има право:

1.2.1. да прекрати едностранно Договора поради неизпълнение от страна на Изпълнителя и да задържи гаранцията за изпълнение.

и/или

1.2.2. да възложи неизвършените дейности и/или да поръча недоставеното оборудване/материали на трета страна, като Доставчикът не получава заплащане за тази част от договора, а допълнителните разходи и/или щети и/или пропуснати ползи, претърпени от Възложителя в следствие на неизпълнението на Доставчика, са за сметка на последния.

1.3. При неспазване изискванията за БЗР и/или когато работници и служители на Доставчика, изпълняващи задълженията, произтичащи от настоящия договор, на обекта са без подходящо работно облекло и лични предпазни средства, на Изпълнителя се налага санкция в размер на 300 лв. за първо констатирано нарушение и по 600 лв. – за всяко следващо. При констатиране на повече от три нарушения, за които Доставчикът е санкциониран, Възложителят има право едностранно да прекрати договора без предизвестие.

1.4. В случай че Доставчикът едностранно прекрати настоящия договор, без да има правно основание за това, той дължи на Възложителя неустойка в размер на 20% (двадесет процента) от максималната обща стойност на договора без ДДС.

- 1.5. При некачествено или лошо изпълнени дейности, за които Доставчикът е отговорен, както и при нарушения по т.1.2 от този раздел, установени в процеса на работа с подписан Констативен протокол между представител на Възложителя и Доставчика, недостатъците се отстраняват от Доставчика за негова сметка в срок до 3 /три/ работни дни след подписване на Констативния протокол. В случай че Доставчикът откаже да подпише Констативния протокол, същият се приема за подписан с подписите на двама представители на Възложителя, единият от които е контролиращия служител по договора от страна на Възложителя, като към него се прилага и снимков материал.
- 1.6. Доставчикът дължи неустойка в размер на 1 000 лева, в случай че откаже да отстрани констатирани недостатъци по предходния чл.1.5 в указания срок след подписване на Констативния протокол. В този случай, Възложителят има право да възложи отстраняването на работите на друг изпълнител, като заплатените от Възложителя суми следва да му бъдат възстановени от Доставчика по настоящия договор до 3 /три/ работни дни от писмена покана от Възложителя.
- 1.7. В случай че Доставчикът не отстрани недостатъците в работата си, появили се в гаранционните срокове определени в настоящия договор, в срок от 7 (седем) работни дни, Възложителят има право да възложи изпълнението на работите на друг, като заплатените от Възложителя суми следва да му бъдат възстановени от Доставчика по настоящия договор.
- 1.8. Доставчикът се задължава да изплати неустойките, предвидени в този договор, в срок до 5 (пет) работни дни от получаването на писмено уведомление от Възложителя за налагането на съответната неустойка. Уведомлението по тази точка може да бъде направено и по електронна поща на имейл адрес, посочен от изпълнителя.

2. САНКЦИИ, НАЛАГАНИ НА “СОФИЙСКА ВОДА” АД

Ако в който и да е момент, поради действие или бездействие от страна на Изпълнителя и/или негови служители, на “Софийска вода” АД бъдат наложени санкции по силата на действащото законодателство, Доставчикът се задължава да обезщети Възложителя по всички санкции в пълния им размер.

3. ГАРАНЦИЯ ЗА ИЗПЪЛНЕНИЕ НА ДОГОВОРА

- 3.1. Доставчикът е внесъл/представил гаранция за изпълнение на настоящия Договор в размер на 2 % (два процента) от стойността на договора, подчинена на Еднообразните правила за гаранции до поискване” (URDG – Uniform Rules for Demand (URDG – Uniform Rules for Demand Guarantees) на Международната търговска камара (ICC), Париж и тяхната последна действаща публикация и ревизия.
- 3.2. Гаранцията за изпълнение е със срок и валидност, съгласно предвиденото в договора.
- 3.3. Възложителят не дължи лихви на Доставчика за периода, през който гаранцията е престояла при него.
- 3.4. Доставчикът отправя исканията за освобождаване на гаранцията за изпълнение към контролиращия служител по договора. В случай че гаранцията за изпълнение е представена под формата на парична сума, официалното писмо следва да съдържа актуална банкова сметка (IBAN номер), по която следва да бъде възстановена гаранцията, име, данни за контакт и подпись на представляващия доставчика.
- 3.5. Ангажиментът на Възложителя по освобождаването на предоставена банкова гаранция се изчерпва с връщането на нейния оригинал на Доставчика, като Възложителят не се ангажира и не дължи разходите за изготвяне на допълнителни потвърждения, изпращане на междубанкови SWIFT съобщения и заплащане на свързаните с това такси, в случай че обслужващата банка на Доставчика има никакви допълнителни специфични изисквания.

- 3.6. Банковите разходи по откриването и поддържането на Гаранцията за изпълнение във формата на банкова гаранция, както и по усвояването на средства от страна на Възложителя, при наличието на основание за това, са за сметка на Доставчика.
- 3.7. Когато като Гаранция за изпълнение се представя застраховка, Доставчикът предава на Възложителя оригинален екземпляр на застрахователна полица, издадена в полза на Възложителя / в която Възложителят е посочен като трето ползвашо се лице (бенефициер)/, която трябва да отговаря на следните изисквания:
 - 3.7.1. да обезпечава изпълнението на този Договор чрез покритие на отговорността на Доставчика;
 - 3.7.2. да бъде за изисквания в договора срок.
- 3.7.3. да бъде безусловна и неотменяема, предварително съгласувана с Възложителя и да съдържа задължение на застрахователя да извърши плащане при първо писмено искане от Възложителя, деклариращо, че е налице неизпълнение на задължение на Доставчика или друго основание за задържане на Гаранцията за изпълнение по този Договор.
- 3.8. В случай че гаранцията е под формата на застраховка, застрахователната премия по същата следва да е платена изцяло при представянето ѝ на възложителя преди сключване на договора за обществената поръчка.
- 3.9. Разходите по сключването на застрахователния договор и поддържането на валидността на застраховката за изисквания срок, както и по всяко изплащане на застрахователно обезщетение в полза на Възложителя, при наличието на основание за това, са за сметка на Доставчика;
- 3.10. Гаранцията или съответната част от нея не се освобождава от Възложителя, ако в процеса на изпълнение на Договора е възникнал спор между Страните относно неизпълнение на задълженията на Доставчика и въпроса е отнесен за решаване пред съд. При решаване на спора в полза на Възложителя той може да пристъпи към усвояване на гаранциите;
- 3.11. В случай че Доставчика откаже да изплати неустойка, глоба или санкция, наложена съгласно изискванията на настоящия договор, възложителят има право да задържи плащане или да прихване сумите срещу настъпни дължими суми или да приспадне дължимата му сума от гаранцията за изпълнение на договора, внесена/представена от Доставчика. Доставчикът е длъжен да поддържа стойността на гаранцията за изпълнение за срока на договора.
- 3.12. В случай че стойността на гаранцията за изпълнение се окаже недостатъчна, Доставчикът се задължава в срок от 5 (пет) работни дни да доплати стойността на дължимата неустойка и да възстанови своята гаранция за изпълнение до нейния пълен размер.

РАЗДЕЛ Г: ОБЩИ УСЛОВИЯ НА ДОГОВОРА ЗА ДОСТАВКА

Общите условия на договора за доставка, са както следва:

1. ДЕФИНИЦИИ

Следните понятия следва да имат определеното им по-долу значение. Думи в единствено число следва да се приемат и в множествено и обратно, думи в даден род следва да се възприемат, в който и да е род, ако е необходимо при тълкуването на волята на страните по настоящия договор. Думите, които описват дадено лице, включват всички представявани от това лице страни по договора, независимо дали са свързани лица по смисъла на Търговския закон или не, освен ако от контекста не е ясно, че са изключени.

Препращането към даден документ следва да се разбира като препращане към посочения документ, както и всички други документи, които го изменят и/или допълват.

- 1.1. **“Възложител”** означава “Софийска вода” АД, което възлага изпълнението на доставките по договора.

- 1.2. „**Доставчик**“ означава физическото или юридическо лице (техни обединения), посочено в договора като доставчик и неговите представители и правоприемници.
- 1.3. „**Контролиращ служител**“ означава лицето, определено от Възложителя, за което Доставчикът е уведомен и което действа от името на Възложителя и като представител на Възложителя за целите на този договор.
- 1.4. „**Договор**“ означава цялостното съглашение между Възложителя и Доставчика, състоящо се от следните части, които в случай на несъответствие при тълкуване имат предимство в посочения по – долу ред:
- Договор;
 - Раздел А: Техническо задание – предмет на договора;
 - Раздел Б: Цени и данни;
 - Раздел В: Специфични условия;
 - Раздел Г: Общи условия;
- 1.5. „**Цена по договора**“ -означава цената, изчислена съгласно Раздел Б: Цени и данни.
- 1.6. „**Максимална стойност на договора**“ -означава пределната сума, която не може да бъде надвишавана при възлагане и изпълнение на договора.
- 1.7. „**Стоки**“ – означава всички стоки, които се доставят от Доставчика, както е описано в настоящия Договор.
- 1.8. „**Обект**“ означава всяко местоположение (земя или сграда), където ще се извършват доставките, предмет на настоящия договор и всяко друго място, предоставено от Възложителя за целите на договора.
- 1.9. „**Системи за безопасност на работата**“ означава комплект от документи на Възложителя или нормативни актове съгласно българското законодателство, които определят начините и методите за опазване здравето и безопасността при извършване на доставките, предмет на договора.
- 1.10. „**Поръчка**“ означава официална поръчка от Възложителя до Доставчика с пълно описание, съгласно Договора, на стоките, цената и мястото на доставка.
- 1.11. „**Срок на доставка**“ означава фактическият период на доставка на поръчаните стоки, считано от датата на поръчката до датата на реалната доставка на стоките до мястото, определено от Възложителя. Срокът на доставката ще се измерва в работни дни.
- 1.12. „**Забавяне на доставката**“ означава броя дни забава след изтичане на срока на доставка.
- 1.13. „**Дата на влизане в сила на договора**“ означава датата на подписване на договора, освен ако не е уговорено друго.
- 1.14. „**Срок на Договора**“ означава предвидената продължителност на предоставяне на доставките, както е определено в договора.
- 1.15. „**Неустойки**“ означава санкции или обезщетения, които могат да бъдат налагани на Доставчика, в случай, че доставките не бъдат извършени в съответствие с условията и сроковете в настоящия договор.

1.16. "Гаранция за изпълнение" означава паричната сума или банковата гаранция, която Доставчикът предоставя на Възложителя, за да гарантира доброто изпълнение на договора.

2. ОБЩИ ПОЛОЖЕНИЯ

- 2.1. Предмет на настоящия Договор е ангажирането на Доставчика от страна на Възложителя да бъде негов неизключителен доставчик на Стоките за Срока на Договора срещу заплащане на Цената по Договора. Възложителят си запазва правото да закупува всяка една от посочените Стоки от други източници по свое усмотрение.
- 2.2. Заявените в Договора количества са примерни и са само с прогнозна цел. Те не дават гаранция за количествата поръчвани Стоки. Единичните цени на Стоките, вписани от Доставчика в Ценовите таблици към Договора, се прилагат за целия срок на договора.
- 2.3. Заглавията в този Договор са само с цел препращане и не могат да се ползват като водещи при тълкуването на клаузите, към които се отнасят.
- 2.4. Всяко съобщение, изпратено от някоя от страните до другата, следва да се изпраща чрез пратка с обратна разписка или по факс и ще се счита за получено от адресата от датата, отбелязана на обратната разписка, съответно от получаване на факса, ако той е пуснат до правилния факс номер (когато на доклада от факса за изпращане на насрещния факс е изписано „OK“) на адресата.
- 2.5. Всяка страна трябва да уведоми другата за промяна или придобиване на нов адрес, телефонен или факс номер за кореспонденция възможно най-скоро, но не по късно от 48 часа от такава промяна или придобиване.
- 2.6. Неуспехът или невъзможността на някоя от страните да изпълни, в който и да е момент, някое (някои) от условията на настоящия Договор, не трябва да се приема като отмяна на съответното условие (условия) или на правото да се прилагат условията на настоящия Договор.
- 2.7. Настоящият договор не учредява представителство или сдружение между страните по него и никоя от страните няма право да извърши разходи от името и за сметка на другата. В изпълнение на задълженията си по договора нито една от страните не следва да предприема каквото и да е действие, което би могло да накара трето лице да приеме, че действа като законен представител на другата страна.
- 2.8. Евентуален спор или разногласие във връзка с тълкуването или изпълнението на настоящия договор страните ще решават в дух на разбирателство и взаимен интерес. В случай, че това се окаже невъзможно, спорът ще бъде решен по съдебен ред, освен ако страните не подпишат арбитражно споразумение.
- 2.9. Номерът и Датата на влизане в сила на Договора трябва да бъдат цитирани във всяка кореспонденция.
- 2.10. Всички задължения или разходи, възникнали за Доставчика в резултат на възлагането на настоящия Договор се приема, че са включени в офертата на Доставчика.
- 2.11. Доставчикът се задължава да обезщети изцяло Възложителя за всички щети и пропуснати ползи, както и да възстанови в пълния им размер санкциите, наложени от съд или административен орган, ведно с дължимите лихви, направените разноски, разходи, предявени към Възложителя във връзка с изпълнението на настоящия договор и дължащи се на действия, бездействия или забава на необходими действия на Доставчика и/или негови поддоставчици при или по повод изпълнението на доставките.

- 2.12. Никоя клауза извън чл. 7 КОНФИДЕНЦИАЛНОСТ не продължава действието си след изтичане срока или прекратяването на договора, освен ако изрично не е определено друго в договора.

3. ЗАДЪЛЖЕНИЯ НА ДОСТАВЧИКА

Без да се ограничава действието на специфичните условия на Договора, общите задължения на Доставчика са, както следва:

- 3.1. За срока на Договора Доставчикът се задължава да изпълнява задълженията си по настоящия договор точно и с грижата на добър търговец.
- 3.2. За срока на Договора Доставчикът се задължава да отдели на Възложителя такава част от своя персонал, време, внимание и способности, каквато е необходима за точното изпълнение на задълженията на Доставчика по Договора.
- 3.3. Доставчикът трябва да се съобразява с инструкциите на Възложителя, както и да пази добросъвестно интересите на Възложителя, във всеки един момент.
- 3.4. Доставчикът доставя Стоките съгласно изискванията на настоящия Договор.
- 3.5. Доставчикът договаря подходящи условия с подизпълнители, когато е допуснато ползването на подизпълнители, които условия да отговарят на разпоредбите на настоящия договор. Доставчикът носи отговорност за изпълнението на доставките, включително и за тези, изпълнени от подизпълнителите.
- 3.6. Доставчикът спазва и приема необходимото, така че неговите служители и подизпълнители да спазват точно изискванията на приложимото право по повод на здравословните и безопасни условия на труда и изискванията на Възложителя за безопасност при работа.
- 3.7. Доставчикът трябва да изпраща фактури за плащания съгласно чл.6 ПЛАЩАНЕ, ДДС И ГАРАНЦИЯ ЗА ИЗПЪЛНЕНИЕ.
- 3.8. Доставчикът трябва да предоставя на Възложителя документи и/или сертификати, които доказват качеството на Стоките, доставяни на Възложителя.
- 3.9. Доставчикът осигурява за своя сметка всичко необходимо за изпълнението на предмета на настоящия Договор, освен ако писмено не е уговорено друго.
- 3.10. При изпълнение на Договора, Доставчикът приема всички необходими действия да не възпрепятства дейността на Възложителя или на други доставчици, или да се ограничават права на трети лица, или да се урежда имущество, независимо дали то принадлежи на Възложителя или не.
- 3.11. Доставчикът се задължава да не допуска съхраняване и/или ползване на обекта на напитки с алкохолно съдържание и/или други вещества, които могат да препятстват нормалното изпълнение на работите, както и да допуска до строителната площадка/до обекта, на който се предоставят услугите само квалифицирани работници, които не са употребили алкохол и са в добро здравословно състояние, позволяващо им да изпълняват нормално задълженията си.

4. ЗАДЪЛЖЕНИЯ НА ВЪЗЛОЖИТЕЛЯ

Без да се ограничават специфичните задължения на Възложителя съгласно договора, общите му задължения са, както следва:

- 4.1. Възложителят определя Контролиращ служител, за което своевременно уведомява Доставчика. Възложителят може да заменя Контролиращия служител за срока на договора по свое усмотрение.
- 4.2. Контролиращият служител може да упражнява правата на Възложителя съгласно договора, с изключение на правата, свързани с прекратяване и/или изменение на договора. Ако съгласно условията на назначаването си Контролиращият служител следва да получава изрично упълномощаване от Възложителя за упражняването на дадено правомощие, следва да се приеме, че такова му е дадено и липсата му не може да се противопостави на Доставчика.
- 4.3. Контролиращият служител може да определи Представител на контролиращия служител, като писмено уведомява Доставчика за това.
- 4.4. Представителят на Контролиращия служител не може да упражнява правата на Възложителя по договора, свързани с прекратяване и/или изменение на договора.

5. НЕУСТОЙКИ

Неустойките за забава при изпълнение на доставките и/или доставка на некачествени стоки са определени в Раздел В: Специфични условия на договора.

6. ПЛАЩАНЕ, ДДС И ГАРАНЦИЯ ЗА ИЗПЪЛНЕНИЕ

- 6.1. След като напълно се увери в доставката на Стоките съобразно изискуемото качество и количество и в уговорения срок, Възложителят трябва да заплати на Доставчика дължимата сума по цената (цените), вписана/и в Ценовата таблица в РАЗДЕЛ Б: ЦЕНИ И ДАННИ от този Договор и повторена в Поръчката (Поръчките).
- 6.2. След доставка на стоките, Доставчикът изготвя приемо-предавателен протокол и го предоставя на Възложителя за одобрение.
- 6.3. Плащането се извършва в шестдесет дневен срок от датата на представяне от Доставчика на коректно съставена фактура в резултат на подписан без възражения приемо- предавателен протокол.
- 6.4. Контактите между Възложителя и Доставчика във връзка с ежедневното изпълнение на Договора трябва да се осъществяват между Контролиращия служител или Представителя на контролиращия служител и Доставчика.
- 6.5. Възложителят може да задържи плащане или да прихване суми срещу настъпни дължими суми без допълнителни разходи за него, в случай че има основание за това.
- 6.6. Всички суми, посочени в Договора, са без ДДС, освен ако изрично не е посочено друго. ДДС, което се дължи по повод на тези суми, се начислява допълнително към тях.
- 6.7. Задържането и освобождаването на Гаранцията за изпълнение на Договора се осъществява съобразно условията и сроковете, посочени в Раздел В: Специфични условия на договора.

7. КОНФИДЕНЦИАЛНОСТ

- 7.1. Освен с писмено съгласие на другата страна, никоя от страните не може да използва договора или информация, придобита по повод на договора, за цели извън изрично предвидените в договора.

- 7.2. Освен с писмено съгласие на другата страна, никоя страна не може по време на договора или след това да разкрива и/или да разрешава разкриването на трети лица на всяка възможна информация, свързана с дейността на другата страна, както и друга конфиденциална информация, която е получена или е могла да бъде получена по време на договора.
- 7.3. В случай, че Възложителят поиска, Доставчикът прави необходимото така, че неговите служители или подизпълнители да поемат директни задължения към Възложителя по повод на конфиденциалността във форма, приемлива за Възложителя.

8. ПУБЛИЧНОСТ

Освен ако не е необходимо за подписването или е уговорено като необходимо за изпълнението на договора, Доставчикът не публикува по своя инициатива и не разрешава публикуването, заедно или с друго лице, на информация, статия, снимка, илюстрация или друг материал от какъвто и да е вид по повод на договора или дейността на Възложителя преди предварителното представяне на материала на Възложителя и получаването на неговото писмено съгласие. Такова съгласие от Възложителя важи само за конкретното публикуване, което е изрично поискано.

9. СПЕЦИФИКАЦИЯ

- 9.1. Доставчикът се задължава да изпълнява доставките съгласно Раздел А: Техническо задание – предмет на договора, спецификациите, чертежите, мострите или други описания на доставките, част от договора.
- 9.2. Ако Доставчикът изпълни доставки, които не отговарят на изискванията на договора, Възложителят може да откаже да приеме тези доставки и да търси обезщетение за претърпени вреди и пропуснати ползи. Възложителят може да предостави на Доставчика възможност да повтори изпълнението на неприетите доставки преди да потърси други доставчици.

10. ДОСТЪП И ИНСПЕКТИРАНЕ

Възложителят има право да инспектира в подходящо време съоръженията и сградите на Доставчика, както и помещенията на Поддоставчиците, за производство на Стоките. За тази цел Доставчикът трябва да осигури достъп на Възложителя до своите помещения.

11. ЗАГУБА ИЛИ ПОВРЕДА ПРИ ТРАНСПОРТИРАНЕ

- 11.1. Доставчикът трябва да уведоми Възложителя за всяка загуба или повреда на Стоките, включително частична загуба, дефекти или невъзможност да достави цялата или част от партидата.
- 11.2. Рискът от случайно повреждане или погиване – пълно или частично - на Стоките при транспортирането им, включително до мястото на доставка и предаването им на Възложителя се носи от Доставчика.

12. ОПАСНИ СТОКИ

- 12.1. Всяка информация, притежавана от или на разположение на Доставчика, която се отнася до всякакви потенциални опасности при транспортиране, предаване или използване на доставяните Стоки, трябва незабавно да бъде съобщена на Възложителя.

- 12.2. Доставчикът трябва да предостави подробна информация за всички рискове за персонала на Възложителя, произтичащи от специфичното използване на Стоките, предмет на настоящия договор.
- 12.3. Доставчикът трябва да маркира опасните Стоки с международен символ(и) за опасност и да изпише името на материала им на български език. Транспортните и всички други документи трябва да включват декларация относно опасността и наименованието на материала на български език. Стоките трябва да бъдат придружавани от информация за възможни аварийни ситуации на български език под формата на писмени инструкции, етикети или означения. Доставчикът трябва да спазва изискванията на българското законодателство и на международните споразумения, свързани с пакетирането, поставянето на етикети и транспортирането на опасните Стоки.
- 12.4. Доставчикът трябва да представи инструкции за безопасно използване на всички Стоки, доставяни на Възложителя или използвани от Доставчика или от неговите Поддоставчици на обекта. Инструкциите трябва да включват минимум следното.
- 12.4.1. информация за опасностите от използване на Стоките;
 - 12.4.2. оценка на риска от използване на Стоките;
 - 12.4.3. описание на контролните мерки, които трябва да се вземат;
 - 12.4.4. подробности за необходимо предпазно облекло;
 - 12.4.5. подробности за максималните граници на излагане на открито или за приложимите стандарти на излагане на открито, приложими за съответния материал;
 - 12.4.6. всякакви препоръки за следене на здравното състояние;
 - 12.4.7. препоръки, свързани с осигуряване, поддръжка, почистване и тестване на респираторно защитни и на вентилационни съоръжения.
 - 12.4.8. препоръки за боравене с отпадъци, включително и начини на депониране.
- 12.5. Информацията, която Доставчикът предоставя по горепосочените точки, трябва да се изпраща преди доставката на Стоките.

13. ДОСТАВКА

- 13.1. Стоките трябва да се доставят от Доставчика до мястото, посочено в Договора или в Поръчката, освен ако писмено не е уговорено друго между страните.
- 13.2. Собствеността и рисът от повреждане или загуба на Стоките се носи от Доставчика до тяхното доставяне на мястото, посочено в Договора или в Поръчката (поръчките), и приемане от оторизиран представител на Възложителя.
- 13.3. Доставчикът трябва да предприеме необходимите действия всички Стоки да бъдат надлежно пакетирани, така че да достигнат местоназначението си в добро състояние. Всички Стоки трябва да бъдат доставяни и разтоварвани на мястото, на датата и в часа, посочени в Поръчката (поръчките) или в Договора.
- 13.4. Всички Стоки, доставяни на Възложителя, трябва да се придружават от известие за доставка, съдържащо Ком. номера на Поръчката (поръчките) и Спецификацията (спецификациите). Известието за доставка трябва да бъде подписано от Възложителя като доказателство за приемането на Стоките.
- 13.5. Датата (датите) и частът на доставка на Стоките трябва да бъдат определени в Поръчката (поръчките), освен ако не е уговорено друго между страните. Часът на доставка се определя от моментните обстоятелства, освен ако изрично не е уговорено друго между страните. Доставчикът трябва да предостави инструкции или всякаква друга необходима информация, които да позволят на Възложителя да приеме доставката на Стоките.

13.6. Възложителят си запазва правото да отмени всяка Поръчка или всяка неизпълнена част от нея, в случай, че Доставчикът не достави поръчените Стоки на уговорената дата. В случай на необходимост от повторно поръчване Възложителят може да поръча Стоките от друг доставчик, като всички допълнителни разходи, произтичащи от това, се поемат от Доставчика.

13.7. Количествата доставяни Стоки трябва да отговарят на съответните количества, поръчвани от Възложителя освен ако не е уговорено друго. Възложителят може по свое усмотрение да приеме или не частична доставка на Стоките.

13.8. Когато Доставчикът изисква от Възложителя да връща опаковките на Стоките, разходите по връщането се поемат от Доставчика. Разходите по връщането се възстановяват на Възложителя в срок до 30 (тридесет) дни, считано от датата на изпращане на опаковките от страна на Възложителя.

13.9. Когато Доставчикът доставя Стоките с МПС, наличните празни опаковки могат да бъдат върнати със същото МПС. Всички опаковки, които подлежат на връщане, трябва да бъдат маркирани като такива.

14. ГАРАНЦИЯ ЗА КАЧЕСТВО

14.1. Доставчикът гарантира, че качеството на Стоките съответства на изискванията на действащото българско законодателство към момента на доставка на Стоките, както и на спецификациите към договора.

14.2. Освен ако друго не е уговорено, без да се ограничават други негови права, Доставчикът трябва във възможно най-кратък срок, но не повече от 10 (десет) дни от датата на уведомяване от страна на Възложителя за дефект или неизпълнение на задължения по Договора, да поправи или замени всички Стоки, които са били или са станали дефектни в срок от 12 (дванадесет) месеца от датата на пускането им в експлоатация или 18 (осемнадесет) месеца от датата на доставянето им. Срокът се удължава пропорционално, ако подобни дефекти се появят след подмяната при правилна експлоатация и се дължат на дефектен дизайн, на погрешни инструкции от страна на Доставчика, или Стоките са некачествени или дефектни поради начина на производство, или има друго нарушение на дадените гаранции на Възложителя.

14.3. В случай, че Доставчикът не поправи даден дефект или не подмени дадени дефектни Стоки в срок до 10 (десет) дни от датата на уведомяване от страна на Възложителя, то Възложителят може да поправи или по собствено усмотрение да подмени тези стоки за сметка на Доставчика.

15. ПРАВО НА ОТКАЗ

15.1. В случай, че Доставчикът достави Стоки, които не съответстват на уговореното по този Договор и на Поръчката (поръчките), независимо дали по качество или по количество, или не са годни да се ползват съобразно целите на Договора или по друг начин не съответстват на уговореното в Договора, Възложителят, без да се ограничават други негови права, има правото да откаже приемането на тези Стоки.

15.2. Възложителят може да предостави възможност на Доставчика да замени неприетите Стоки с други, съответстващи на Договора и Поръчката (поръчките), преди да ги закупи от друго място.

15.3. Възложителят връща на Доставчика всички неприети Стоки за негова сметка.

16. ОБРАЗЦИ И МОСТРИ

- 16.1. Доставчикът трябва при поискване от страна на Възложителя да предостави образци, мостри и инструкции за ползване на Стоките. Подобно предоставяне по никакъв начин не освобождава Доставчика от неговите отговорности по Договора.
- 16.2. Доставчикът не трябва да се отклонява от нито една одобрена мостра или образец, без предварително да е получил писмено съгласие за това от страна на Възложителя.

17. ДОСТЬП ДО ОБЕКТА И СЪОРЪЖЕНИЯТА

- 17.1. Ако това е необходимо за изпълнението на предмета на Договора, Възложителят трябва да предостави достъп до обект на оторизирани представители на Доставчика. Достъпът се предоставя след предварително предизвестие от страна на Доставчика.
- 17.2. Доставчикът предприема необходимите действия неговите служители да не навлизат в други части на Обекта и да ползват само посочените от Възложителя пътища, маршрути и сгради.

18. ЗАСТРАХОВАНЕ И ОТГОВОРНОСТ

- 18.1. Доставчикът носи пълна имуществена отговорност за вреди, причинени по повод изпълнението на договора, както следва:
 - 18.1.1. Нараняване или смърт на някое лице (служител на Възложителя, служител на Доставчика или наето от него лице или на трети лица при или във връзка с изпълнението на договора;
 - 18.1.2. Повреда или погиване имуществото на Възложителя или на трети лица при или във връзка с изпълнението на договора.

Тази отговорност обхваща и претенциите на трети лица, съдебни процедури, имуществени и/или неимуществени вреди, разноски и всякакви други разходи, свързани с гореизложеното.

- 18.2. Доставчикът следва да притежава всички задължителни застраховки, съгласно действащата нормативна уредба, както и поддържа валидни застраховки за своя сметка за срока на договора.

- 18.3. Застрахователните полици се представят на Възложителя при поискване.

19. ПРЕОТСЪПВАНЕ И ПРЕХВЪРЛЯНЕ НА ЗАДЪЛЖЕНИЯ

- 19.1. Договорът не може да бъде прехвърлен или преотстъпен като цяло на трето лице.

20. РАЗДЕЛНОСТ

В случай, че някоя разпоредба или последваща промяна в договора се окаже недействителна, останалите разпоредби продължават да бъдат валидни и подлежащи на изпълнение.

21. ПРЕКРАТИВАНЕ

- 21.1. Възложителят може (без да се накърняват други права или задължения по договора) да прекрати договора без каквито и да е компенсации или обезщетения с писмено известие до Доставчика при следните обстоятелства:

- 21.1.1. ако Доставчикът и/или служителите на Доставчика виновно и/или нееднократно предоставят невярна информация или сведения, значително нарушият правилата за безопасност и здраве при работа, продължително и/или съществено не изпълняват задълженията си по договора.
- 21.1.2. ако за Доставчика е открито производство по несъстоятелност.
- 21.2. Всяка страна има право еднострочно да прекрати Договора изцяло или отчасти, в случай че другата страна е в неизпълнение на Договора и не поправи това положение в четиринадесетдневен срок от получаването на писмено уведомление за това неизпълнение от изправната страна.
- 21.3. В случай, че Възложителят прекрати Договора поради неизпълнение от страна на Доставчика, то Възложителят има право да задържи изцяло гаранцията за изпълнение, внесена от Доставчика.
- 21.4. Възложителят има право да прекрати договора с едномесечно писмено предизвестие. Възложителят не носи отговорност за разходи след срока на предизвестието.
- 21.5. Страните могат да прекратят договора по всяко време по взаимно съгласие.
- 21.6. Прекратяването на договора не влияе на правата на всяка от страните, възникнали преди или на датата на прекратяване. При прекратяване на договора всяка страна връща на другата цялата информация, материали и друга собственост.
- 21.7. При изтичане или прекратяване на договора Доставчикът се задължава да съдейства на нов Доставчик за поемане изпълнението на договор. Направените от Доставчика разходи за това се поемат от Възложителя, след неговото предварително одобрение.

22. ПРИЛОЖИМО ПРАВО

Към този договор ще се прилагат и той ще се тълкува съобразно разпоредбите на българското право.

23. ФОРС МАЖОР

- 23.1. При възникване на форсажорни обстоятелства по смисъла на чл.306 от Търговския закон на Република България, водещи до неизпълнение на договора страната, която се позовава на такова обстоятелство трябва да уведоми другата в какво се състои непреодолимата сила и възможните последици от нея за изпълнението на договора.
- 23.2. Страните трябва да направят това уведомление до 3 (три) дни от настъпването на обстоятелствата.

24. ЗАЩИТА НА ЛИЧНИТЕ ДАННИ

- 24.1. В съответствие с изискванията, заложени в Общия Регламент за защита на личните данни (Регламент (ЕС) 2016/679) (Регламента), пораждащ пряко действие, считано от 25.05.2018г.:
- 24.2. Изпълнителят, в качеството си на обработващ личните данни, предоставени му от Възложителя – администратор на лични данни, по силата на настоящия договор, няма право да включва друг обработващ данните без предварителното конкретно или общо писмено разрешение на Възложителя. В случай на общо писмено разрешение, Изпълнителят е длъжен да информира Възложителя за всякакви планирани промени за включване или замяна на други лица, обработващи данни, като по този начин даде възможност на Възложителя да оспори тези промени.
Във връзка с обработването на лични данни Изпълнителят е длъжен:
а) да обработва личните данни само по документирано нареддане на Възложителя;

- б) да гарантира, че лицата, оправомощени да обработват личните данни, са поели ангажимент за поверителност или са задължени по закон да спазват поверителност;
 - в) да вземе всички необходими мерки съгласно чл. 32 от Регламента, гарантиращи сигурността на обработването на данните;
 - г) да спазва условията за включване на друг обработващ лични данни;
 - д) като взема предвид естеството на обработването, да подпомага Възложителя, доколкото е възможно, чрез подходящи технически и организационни мерки при изпълнението на задължението му като администратор да отговори на искания за упражняване на предвидените в глава III от Регламента права на субектите на данни;
 - е) да подпомага Възложителя да гарантира изпълнението на задълженията съгласно чл. 32—36 от Регламента, като отчита естеството на обработване и информацията, до която е осигурен достъп на Изпълнителя - обработващ лични данни;
 - ж) да заличи или върне на Възложителя всички лични данни след приключване на услугите по обработване и да заличи съществуващите копия, за което да представи на Възложителя декларация;
- 3) да осигури достъп на Възложителя до цялата информация, необходима за доказаване на изпълнението на посочените тук задължения, да съдейства при извършването на одити, включително проверки, от страна на Възложителя или друг одитор, оправомощен от Възложителя;
- 3) незабавно да уведоми Възложителя, ако счита, че дадено нареходане наруши Регламента или други разпоредби относно защитата на данни.
- 24.3. В случай, че Изпълнителят - обработващ лични данни, включва друг обработващ лични данни за извършването на специфични дейности по обработване от името на Възложителя, на това друго лице се налагат същите задължения за защита на данните, както задълженията между Възложителя и Изпълнителя, предвидени в настоящия договор и по-специално, да предостави достатъчно гаранции за прилагане на подходящи технически и организационни мерки, така че обработването да отговаря на изискванията на Регламента. Когато другият обработващ лични данни не изпълни задължението си за защита на данните, първоначалният обработващ данните продължава да носи пълна отговорност пред Възложителя за изпълнението на задълженията на този друг обработващ лични данни.

25. АНТИКОРУПЦИОННА КЛАУЗА

25.1. При изпълнение на настоящия договор, страните се задължават да спазват стриктно приложимите закони, забраняващи подкупването на лица, заемащи публични длъжности, и физически лица, търговията с влияние, прането на пари, които по-конкретно могат да доведат до недопускане до обществена поръчка, включително Закона за чуждестранните корупционни практики на САЩ от 1977 г.; Закона за подкупите на Обединеното Кралство от 2010 г., Френския антикорупционен закон „Сапен“ от 2016 г., както и Закона за противодействие на корупцията и за отнемане на незаконно придобитото имущество, Закона за мерките срещу изпиране на пари, както и всички други приложими нормативни и административни актове.

25.2. Страните се задължават да внедрят и изпълняват всички необходими и разумни политики и мерки с цел предотвратяване на корупция.

25.3. Изпълнителят декларира, че доколкото му е известно, законните му представители, директори, служители, представители и всяко лице, което извършва услуги, съгласно този договор за или от името на Възложителя и/или други дружества от групата Веолия, не е и няма пряко или косвено да предлага, дава, съгласява се да дава, разрешава, иска или приема даването на пари или друга облага, или да предоставя предимство или подарък на лице, компания или предприятие, включително държавни чиновници или служители, представители на политически партии, кандидати за политически длъжности, лице, заемащо длъжност в административен орган или орган на законодателната или съдебна власт, за или от името на страна, държавна агенция или държавна компания, длъжностно лице от публична организация или международна организация, за целите на корупционно влияние върху такова лице в заеманата от него служебна длъжност, или за целите на възнаграждаване на или склоняване към неточно изпълнение на съответно задължение или дейност от лице, за да се постигне или запази даден бизнес за Възложителя и/или други дружества от групата Веолия или да се извлече полза при осъществяването на бизнес за Възложителя и/или други дружества от групата Веолия.

25.4. Изпълнителят приема да уведомява Възложителя за всяко нарушаване на условие от

този член в разумен срок.

25.5. В случай че Възложителят уведоми Изпълнителят, че има основателни причини да счита, че Изпълнителят е нарушил условие от този раздел:

25.5.1. Възложителят има право да спре изпълнението на настоящия Договор без предизвестие, доколкото Възложителят счита за необходимо да разследва съответното поведение, без това да води до възникването на каквите и да било задължения или отговорност пред Изпълнителят за такова спиране;

25.5.2. Изпълнителят се задължава да предприеме всички разумни стъпки, за да предотврати загубата или унищожаването на документални доказателства във връзка със съответното поведение.

25.6. Ако Изпълнителят наруши някое условие на настоящия раздел:

25.6.1. Възложителят може незабавно да прекрати този Договор без предизвестие и без да има каквите и да било задължения.

25.6.2. Изпълнителят се задължава да обезщети Възложителя, до максималната степен, позволена от закона, за загуби, вреди или разходи, понесени от Възложителя, възникващи от такова нарушение.

Споразумение

към договор №/.....год.

за съвместно осигуряване на здравословни и безопасни условия на труд при доставки и услуги в обекти, помещения, работни площадки и затворени зони, експлоатирани от „Софийска вода“ АД

ОБЩИ ПОЛОЖЕНИЯ

Настоящото споразумение е в изпълнение на чл. 18 от Закона за здравословни и безопасни условия на труд и е неразделна част от договора.

ВЗАИМОДЕЙСТВИЯ МЕЖДУ ВЪЗЛОЖИТЕЛЯ И ИЗПЪЛНИТЕЛЯ

1. Софийска вода (Възложител) и (Изпълнител) се информират взаимно за:
 - a. рисковете при изпълнение на услугата на територията на затворената зона;
 - b. необходими и предприети мерки за управление на риска за безопасността и здравето (БЗР);
 - c. промени в условията на труд и обстоятелства, налагачи допълнителни мерки за осигуряване на БЗР;
 - d. неблагоприятни отклонения от очакваното изпълнение, инциденти и злополуки
 - e. опасност от авария или пожар.
2. Възложителят и изпълнителят координират действията си при инциденти, злополуки, и/или аварии, в това число - първа долекарска помощ на пострадали и опазване на живота и здравето на хората на обекта, съоръженията и оборудването
3. Изпълнителят и възложителят си сътрудничат при разследване, анализ и корекция на отклонения, застрашаващи безопасността на хората, инциденти и злополуки.

ПРАВА И ЗАДЪЛЖЕНИЯ НА СТРАНИТЕ

4. Възложителят определя поименно лице за координиране на дейностите с изпълнителя (Контролиращ служител)
5. Изпълнителят се задължава да спазва правилата и условия, свързани с БЗР и възложителя, за които е уведомен от възложителя, включително:
 - 5.1. условията на труд и трудовия процес, използваните материали и опасни вещества, съществуващите опасности и рискове за здравето и безопасността на хората на територията на затворената зона, в която ще се извърши услугата, тяхното непосредствено и последващо въздействие.
 - 5.2. правилата за вътрешния трудов ред;
 - 5.3. общите правила за безопасност и здраве на зоната;
 - 5.4. лични предпазни средства (ЛПС) и специално работно облекло (СРО), необходими за защита от специфични за зоната опасности;
 - 5.5. контролно-пропускателния режим, маршрутите за движение и санитарно-битовите помещения за съответната затворена зона;
 - 5.6. изискванията към транспортни средства;
 - 5.7. рисковите зони/места и използваните знаци и сигнали;
 - 5.8. местата за хранене, пушене и почивка;
 - 5.9. план за евакуация и очаквани действия при извънредни ситуации;
 - 5.10. друга информация с отношение към безопасността и здравето.
6. Възложителят провежда начален инструктаж на представителите на изпълнителя при първото посещение на затворената зона и не по-рядко от веднъж за календарна година.
7. Възложителят контролира изпълнението на задълженията на изпълнителя по БЗР на територията на затворената зона.
8. Възложителят има право да не допуска или отстранява от обекта работещи на изпълнителя, които нарушават правилата за безопасност и здраве при работа.
9. Възложителят може да наложи неустойки и/или да прекрати договора с изпълнителя при нарушаване на правилата за безопасност при работа, на основание предвидени в договора клаузи.
10. Изпълнителят изпълнява услугите по договора с възложителя чрез:
 - 10.1. всички необходими за дейността документи, лицензи и разрешителни;

- 10.2. актуална оценка на риска за дейностите/услугите, които изпълнява (ще изпълнява) на площадката;
 - 10.3. правоспособен и квалифициран персонал по поименен списък с притежаваната от тях правоспособност и актуални документи, които я доказват
 - 10.4. персонал без медицински противопоказания за извършваните дейности и условията на труд (декларация с имената на работещите);
 - 10.5. определяне, осигуряване и документиране на всички необходими инструктажи и обучения;
 - 10.6. актуални, оповестени и достъпни инструкции и правила за безопасно извършване на услугата;
 - 10.7. налични изправни колективни и лични предпазни средства и работно облекло
 - 10.8. оборудвана аптечка за оказване на първа долекарска помощ
- 11.** Правилата и изискванията за БЗР в съответната зона на Възложителя са задължителни за работещите на ИЗПЪЛНИТЕЛЯ, освен ако няма друго писмено споразумение за това.
- 12.** Преди доставката на работно оборудване и съоръжения, Изпълнителят предоставя на Възложителя на български език на електронен и хартиен носител сертификат за съответствие, информационни листа, инструкции, схеми, ръководства за монтаж, експлоатация и поддръжка.
- 13.** ИЗПЪЛНИТЕЛЯТ поддържа и предоставя при поискване на Възложителя доказателства за изпълнение на т. 10.
- 14.** Проектиранието и/или доставените от ИЗПЪЛНИТЕЛЯ продукти, стоки и работно оборудване отговарят на нормите и изискванията за безопасност и здравето и в приложимите за тях изисквания за техническо съответствие.
- 15.** ИЗПЪЛНИТЕЛЯТ съхранява и пази имуществото на ВЪЗЛОЖИТЕЛЯ, в това число реда и чистота на работните места, на които осъществява дейността си.
- 16.** ИЗПЪЛНИТЕЛЯ носи отговорност за спазването на правилата за безопасност при работа и изискванията на вътрешните документи по БЗР от всеки от работещите си.
- Координирането на съвместното прилагане на настоящото Споразумение, при извършване на дейности, предмет на договор, се възлага на контролиращи служители:**

(от страна на) Възложителя –

(име, длъжност, тел.)

(от страна на) Изпълнителя –

(име, длъжност, тел.)

ВЪЗЛОЖИТЕЛ:

ИЗПЪЛНИТЕЛ:

СПОРАЗУМЕНИЕ,

към договор №,
за съвместно осигуряване опазването на околната среда,
при доставка на продукти и услуги, възложени от "Софийска вода" АД

На Г., на основание чл.9 от Закона за опазване на околната среда и т. 8.1 от БДС EN ISO 14001:2015, се сключи настоящето Споразумение между:

Възложителя – "Софийска вода" АД и

Изпълнителя –

Координирането на съвместното прилагане на настоящето Споразумение, при извършване на дейности, предмет на договор, се възлага на контролиращи служители:

(от страна на) **Възложителя –**

.....
(име, длъжност, тел.)

(от страна на) **Изпълнителя –**

.....
(име, длъжност, тел.)

"Софийска вода" АД се стреми към непрекъснато подобрене на своите работни процеси в предоставянето на „ВиК“ услуги, като едновременно с това се ангажира с осигуряване опазването на околната среда.

Настоящото Споразумение изиска спазването от страна на Изпълнителя на приложимите законодателни изисквания при доставката на продукти и услуги и възприетите правила за работа на територията на експлоатиранието от Възложителя площиадки.

1. Изпълнителят се задължава да спазва изискванията по Споразумението от страна на всички свои служители на обекта, на фирмите подизпълнители, на които са възложили работата си и на всички физически и юридически лица, които се намират на територията на Възложителя.

ОБМЕН НА ИНФОРМАЦИЯ:

2. Възложителят и Изпълнителят обменят информация своевременно, по въпроси засягащи управлението на рисковете и аспектите по ОС, предложения за подобрене или инциденти по ОС.
3. Служителите на Изпълнителя преминават начален инструктаж по ОС на територията на Възложителя при първо посещение на обекта.
4. Преди първа доставка на стоки и услуги, Изпълнителят осигурява на Възложителя всички изискуеми документи (сертификат за съответствие, за качество, информационни листа, инструкции и други) за съответната стока/услуга и му ги предоставя.
5. Изпълнителят доставя стоките в оригинални, ненарушенни опаковъчни единици, надлежно обозначени и етикетирани.

УПРАВЛЕНИЕ НА ОТПАДЪЦИ:

6. Изпълнителят пази чистота на мястото на доставката на продуктите и услугите.
7. Изпълнителят не смесва различни видове отпадъци.
8. Изпълнителят не допуска изхвърляне на отпадъци извън съдовете за разделно събиране - цветни контейнери за отпадъци от опаковки и специализирани съдове за битови и опасни отпадъци.
9. Изпълнителят не допуска на обектите неизправни моторни превозни средства (МПС) и машини.
10. Изпълнителят не допуска теч на масла и горива от МПС.

ИЗВЪНРЕДНИ СИТУАЦИИ:

11. Изпълнителят осигурява мерки за предотвратяване на извънредни ситуации, свързани със замърсяване на ОС.
12. Изпълнителят осигурява на служителите си технически средства за овладяване на възникнала извънредна ситуация следи за коректната им употреба при необходимост.
13. Изпълнителят запознава служителите си за действията, които е необходимо да предприемат с цел намаляване въздействието върху ОС при възникнала извънредна ситуация.
14. Изпълнителят своевременно предоставя информация на Възложителя при възникнала извънредна ситуация.
15. Изпълнителят предприема незабавни действия по почистване и отстраняване на последствията от създалата се извънредна ситуация.

16. НАРУШЕНИЯ ПО СПОРАЗУМЕНИЕТО

17. Изпълнителят отстранява причините за нарушенията по настоящето Споразумение, така че то да не се случва повторно.
18. Изпълнителя се съгласява да заплати размера на наложената/ите неустойка/и, която/които е/са определени в Договора, при констатирани от страна на Възложителя нарушения по които и да е от точките от Споразумението.


Настоящето споразумение се подписва в два еднообразни екземпляра, по един за всяка от страните.

ИЗПЪЛНИТЕЛ:

ВЪЗЛОЖИТЕЛ:

Дата:

Дата:

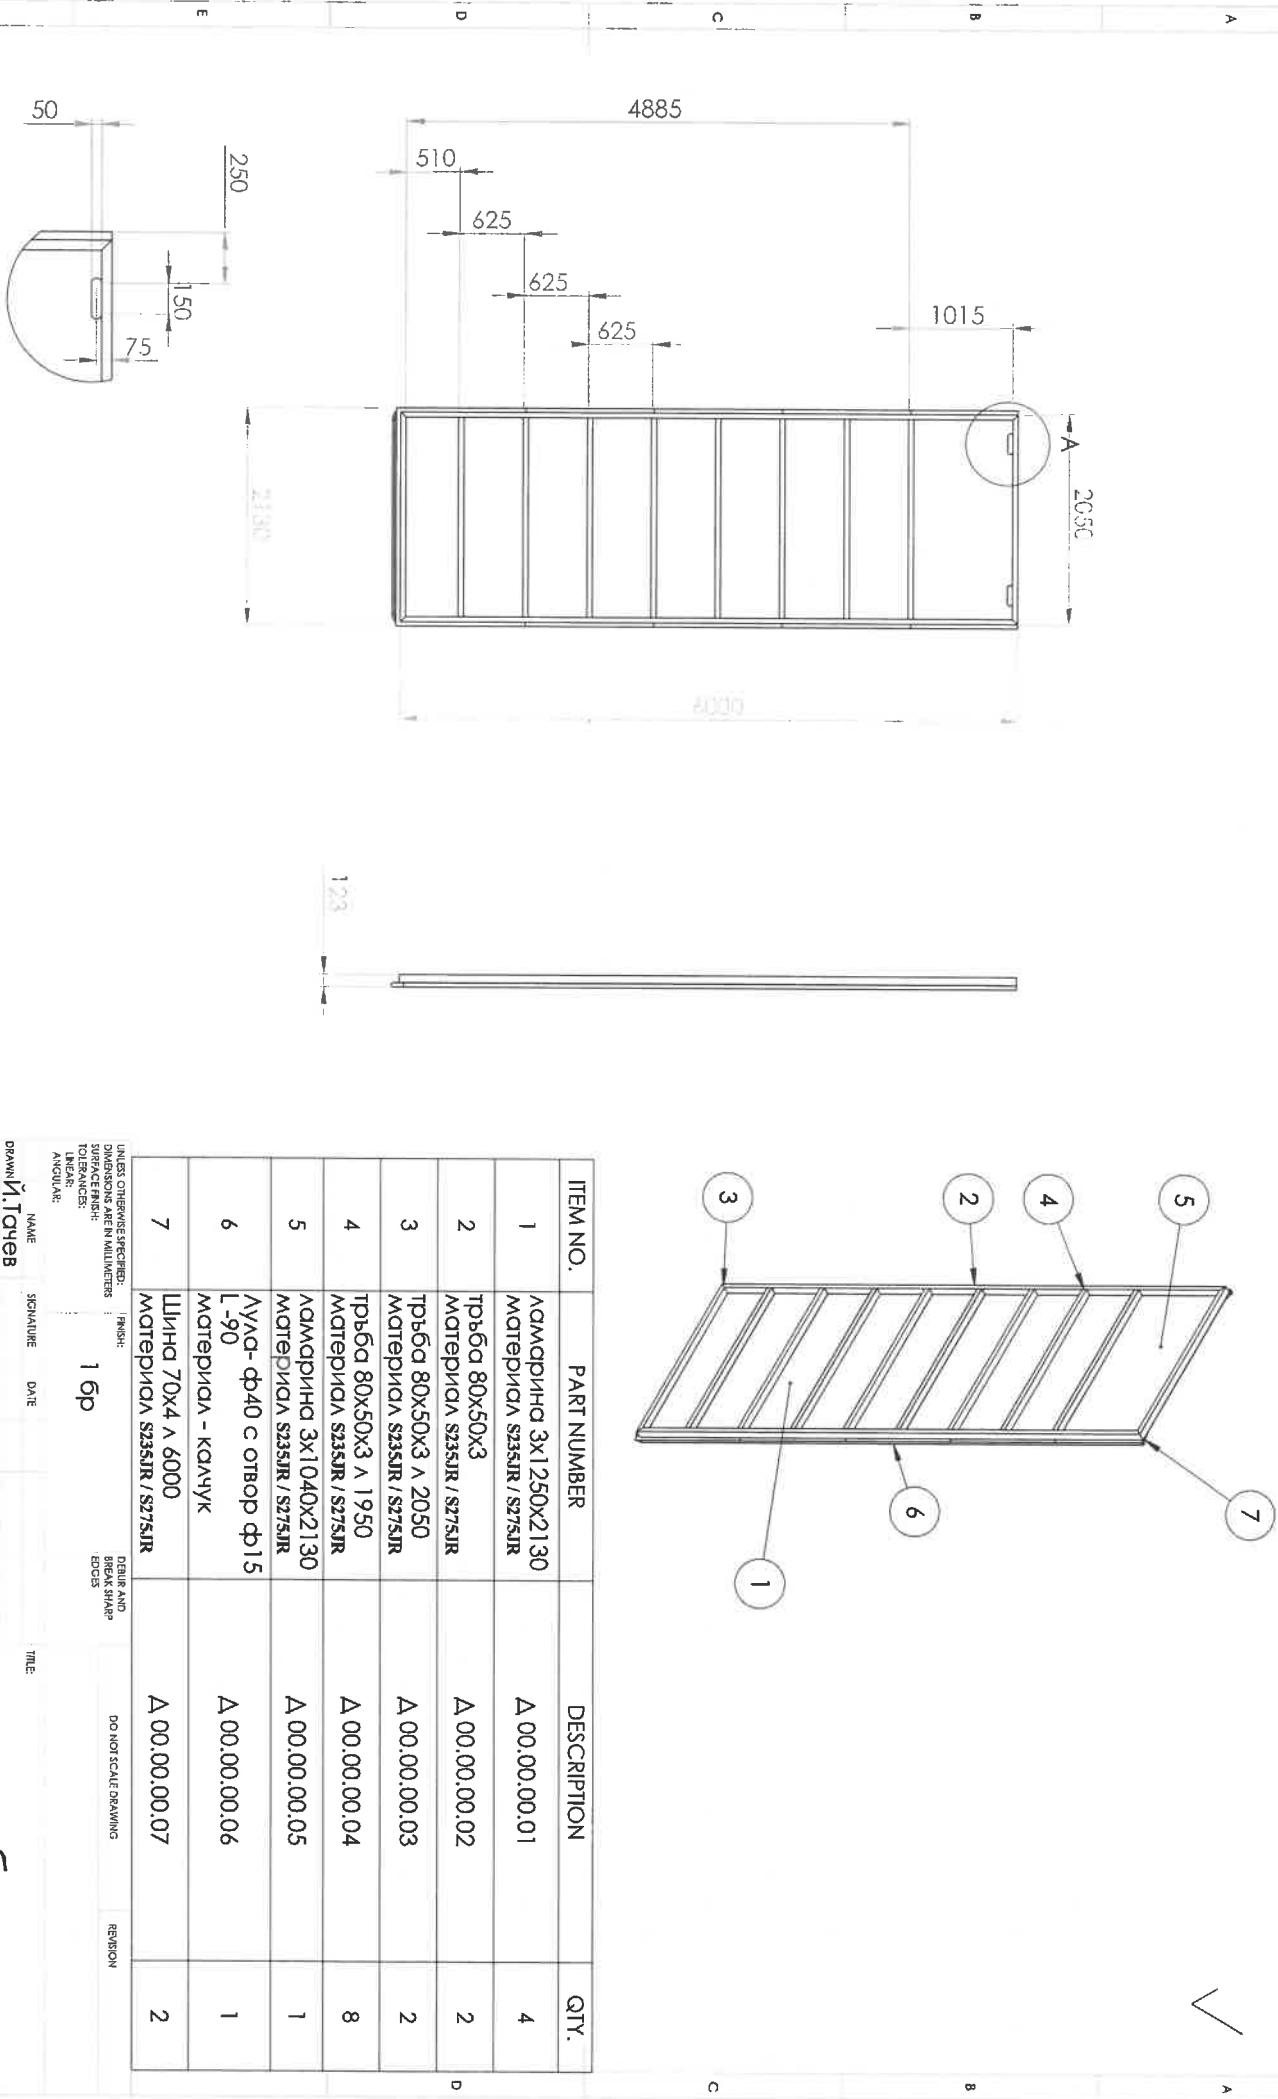

Необозначените допуски на размерите са допусковото поле на свободните размеждии

ITEM NO.	PART NUMBER	DESCRIPTION	QTY.
1	ламарина 3x1250x2130 материал S235JR / S275JR	Δ 00.00.00.01	4
2	търба 80x50x3 материал S235JR / S275JR	Δ 00.00.00.02	2
3	търба 80x50x3 λ 2050 материал S235JR / S275JR	Δ 00.00.00.03	2
4	търба 80x50x3 λ 1950 материал S235JR / S275JR	Δ 00.00.00.04	8
5	ламарина 3x1040x2130 материал S235JR / S275JR	Δ 00.00.00.05	1
6	ЛУД- ф40 с отвор ф15 L-90 материал - калчук	Δ 00.00.00.06	1
7	Шина 70x4 λ 6000 материал S235JR / S275JR	Δ 00.00.00.07	2
UNLESS OTHERWISE SPECIFIED: DIMENSIONS ARE IN MILLIMETERS SURFACE FINISH: TOLERANCES: LINEAR; ANGULAR;			
NAME И.Гачев СКРД С.Демирлев APPROD Н.Гачев	SIGNATURE 1 бр	DATE TIME:	REVISION
MATERIAL: MFG	DWG NO. A 3	DRAWING AND BLOCKS EDGES SHARP	DO NOT SCALE DRAWING



ЗАКЛЮЧВАЩ МЕХАНИЗМ

2019

150
500

Необозначените допуски на размерите са в
допусковото поле на свободните размери

✓

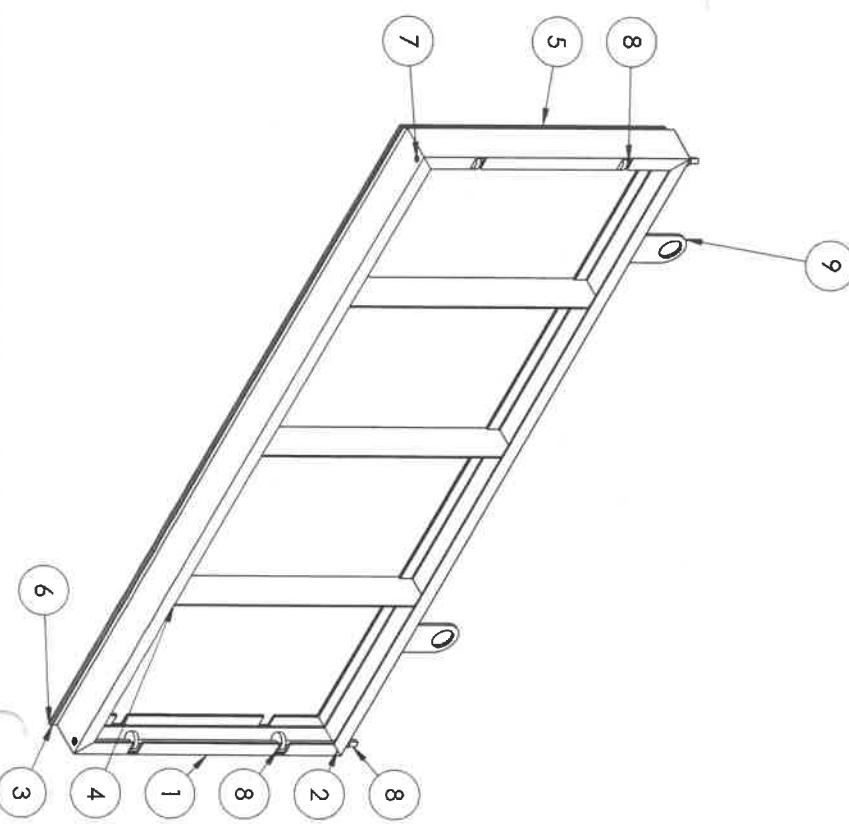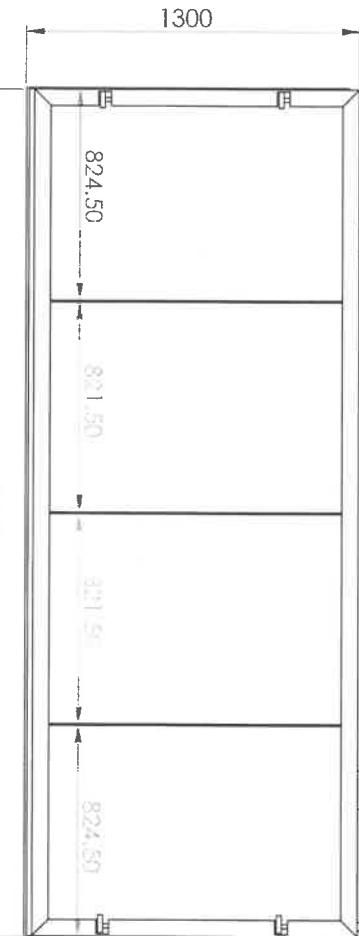

ПЕМ НО. **PART NUMBER** **DESCRIPTION** **QTY.**

1	Пе профил 16 материал - П-профил 16 ГОСТ	00.00.00.01	2
2	пе профил 16 -Дълг материал - П-профил 16 ГОСТ	00.00.00.02	2
3	ламарина 4х1250x3310 материал S235JR / S275JR	00.00.00.03	1
4	ребро шина 160x6 и 1300 материал S235JR / S275JR	00.00.00.04	3
5	гума материал колчук	00.00.00.05	2
6	гума - дълга материал колчук	00.00.00.06	1
7	ВТУЛКА материал S235JR / S275JR	00.00.00.07	4
8	зглобена ос с изцентрик материал S235JR / S275JR	00.00.00.08	2
9	УХО 1 материал S235JR / S275JR	00.00.00.09	2

UNLESS OTHERWISE SPECIFIED FINISH:
DIMENSIONS ARE IN MILLIMETERS
SURFACE FINISH:
TOOLING CLES:

ANGULAR: DEBRI AND
BREAK SHARP
EDGES SHARP

NAME SIGNATURE DATE TYPE

1 бр

DO NOT SCALE DRAWING REVISION

ПЛЕ

Таблица

MATERIAL:

S235JR / S275JR

DWG NO.

A3

SCALE:1:50

WEIGHT:

00.00.00.00

SHED 1 OF 1

DRAWN BY: И.Точев
CHKD: С.Демирев
APPROV: Н.Точев
MFG:

О.А

