



# Карта

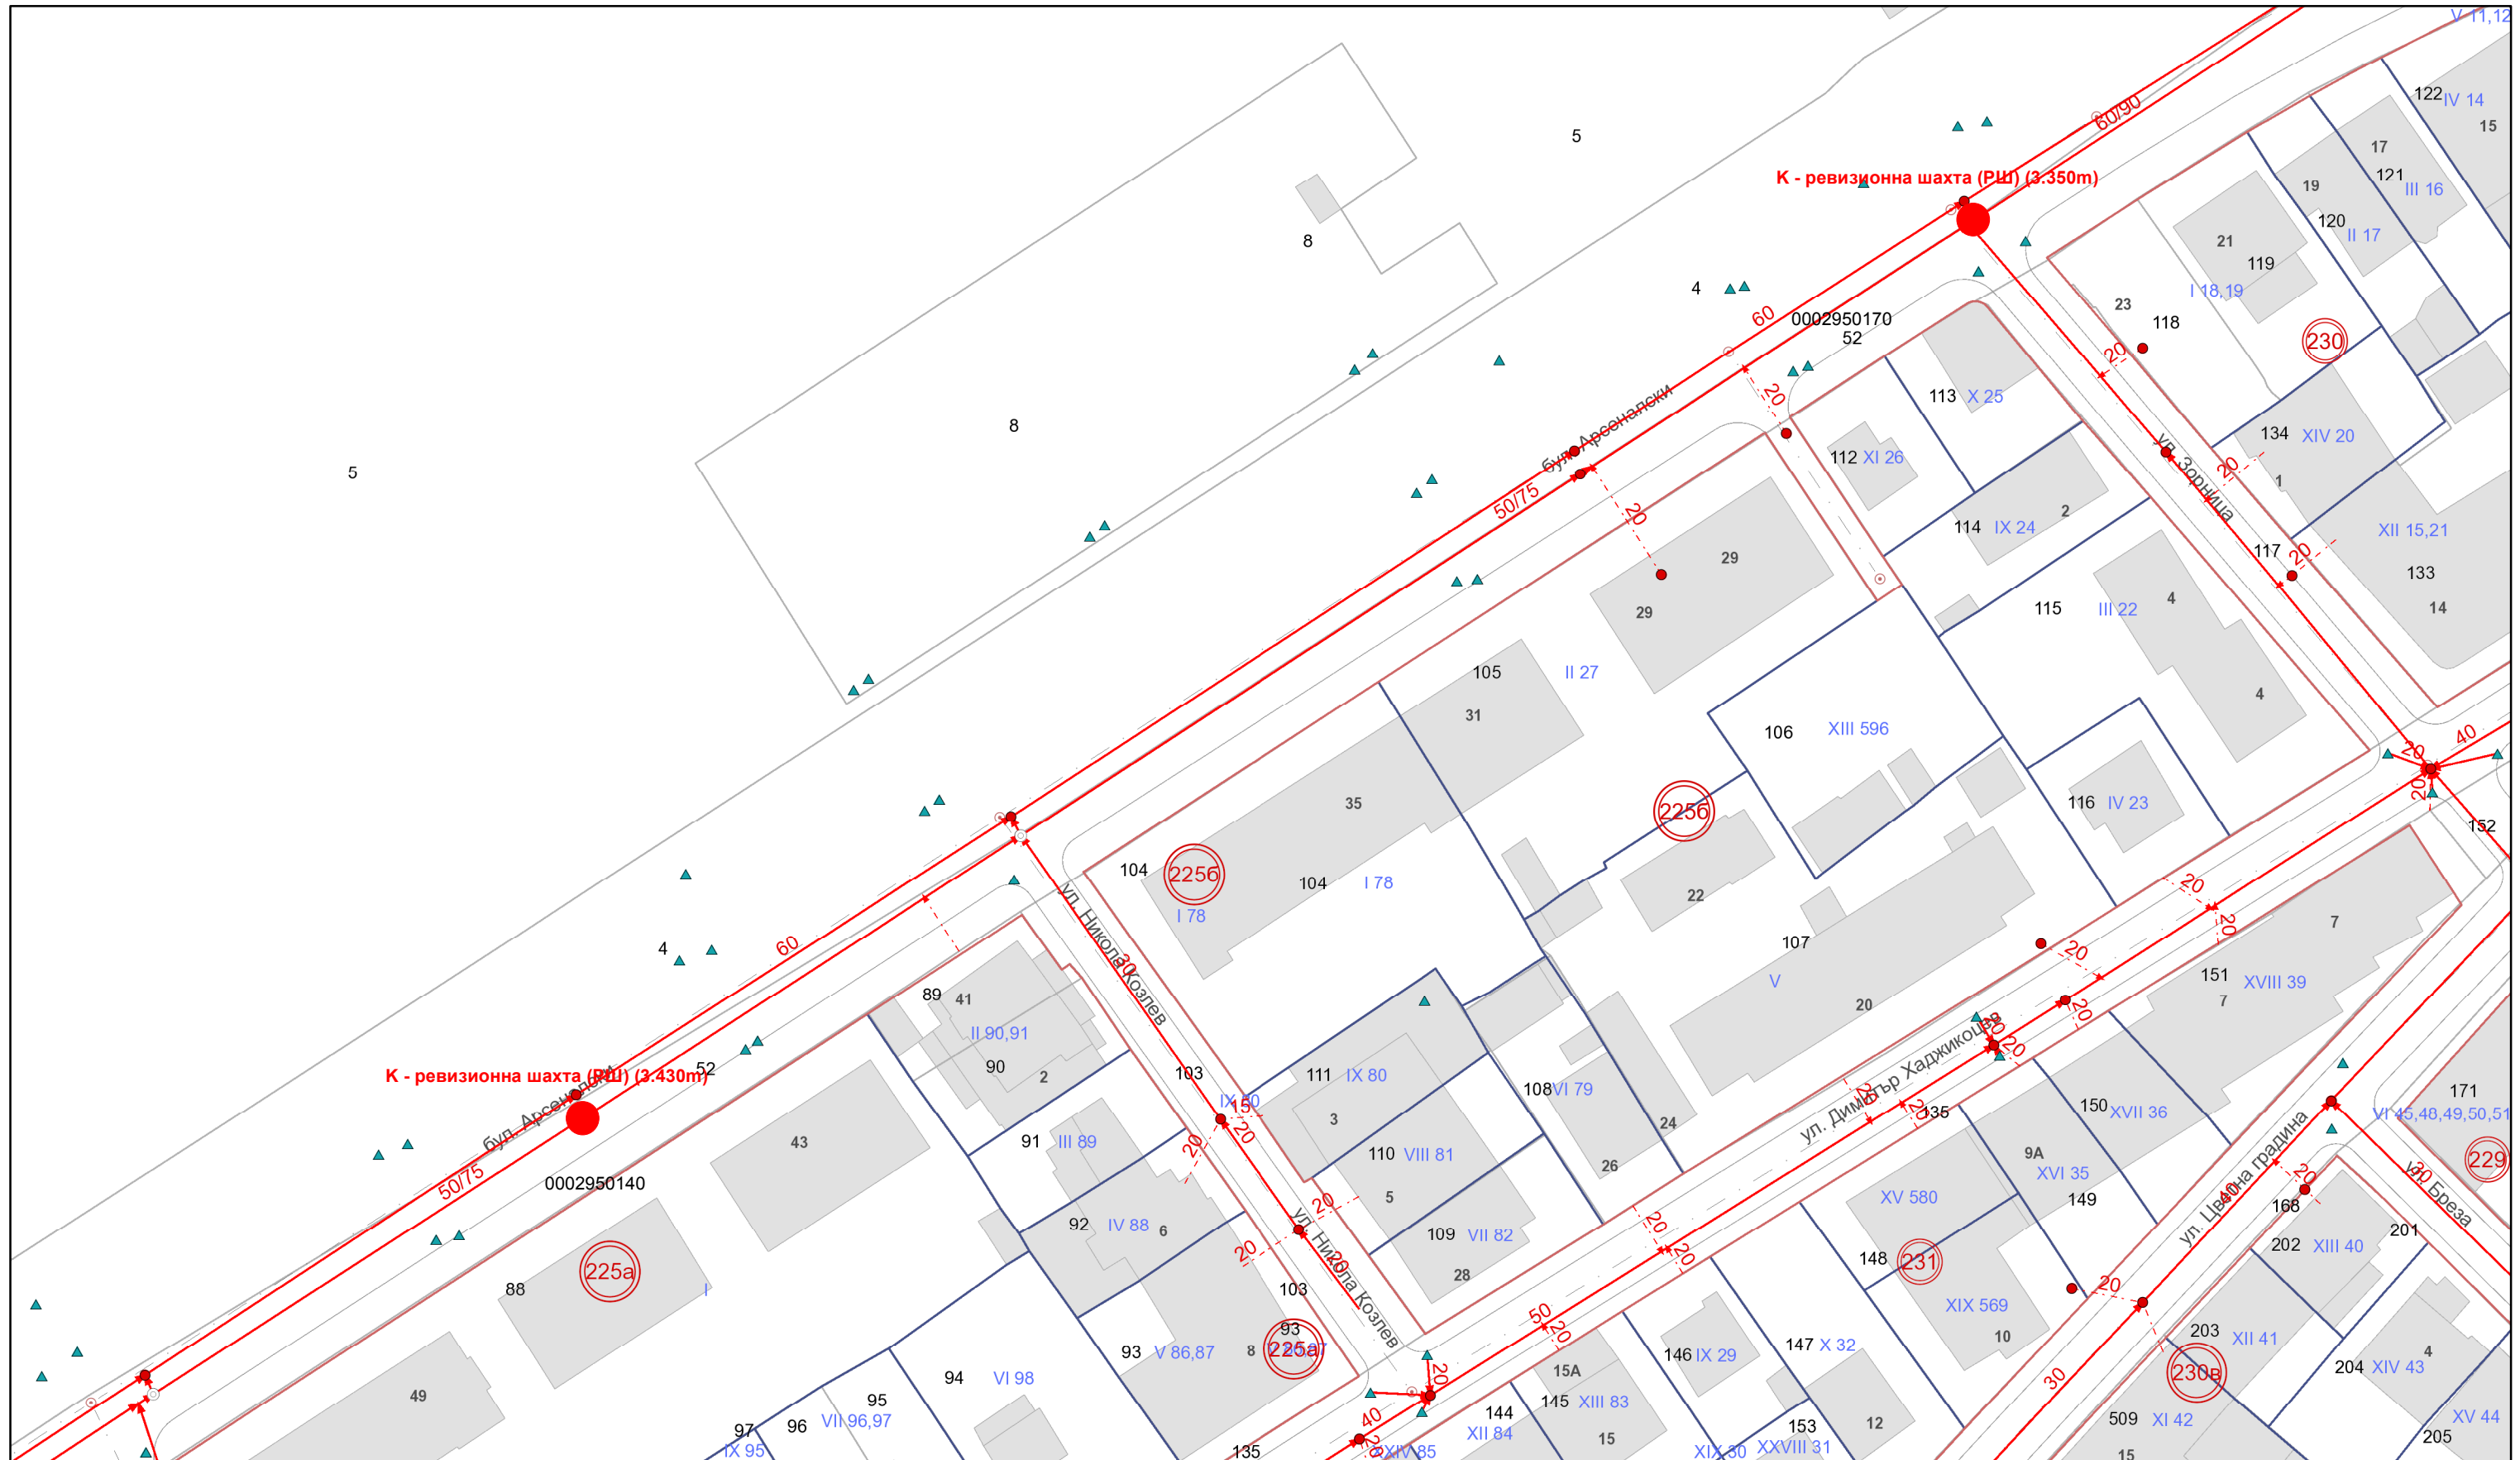

май 3, 2018

1:750

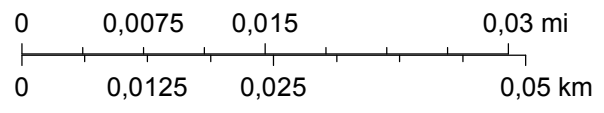

## ЛЕГЕНДА

- |                                   |                              |                  |
|-----------------------------------|------------------------------|------------------|
| Водопровод въведен в експлоатация | Канал с неизяснен статут*    | Водомерна шахта  |
| Водопровод с неизяснен статут*    | СКО и площадкова канализация | Ревизионна шахта |
| СВО и площадкова мрежа            | Пожарен хидрант работещ      | Спирателен кран  |
| Канал въведен в експлоатация      | Пожаре хидрант намерен       | ТСК              |

\* В и К мрежи, за които Софийска вода АД не разполага с документация за редовното им Дружество не присъединява обекти/поземлени имоти към ВиК мрежи с неизяснен статут.



"Софийска вода" АД  
 Телефонен център: 0700 121 21  
 Бизнес Парк София, Сграда 2А  
[www.sofiyskavoda.bg](http://www.sofiyskavoda.bg)